


BLOCCO B2.6



LEGENDA:

	styfoam in getto sp. 20mm a soffitto		beton		quote generali
	styfoam in getto sp. 20mm H 60cm a parete		parete in cartongesso		quote grezzo
	iso sotto platea sp. ....		quote finito cartongesso		(altezze porte riferite a pavimento finito)
	iso sopra platea sp. ....				

DATA ULTIMA REVISIONE	MODIFICHE
07.11.2019	bagni, parte ingresso e finestre bagni a filo interno, porte scorrevoli e battente
16.03.2020	parapetto scale per cassetta serpentine

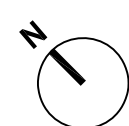

±0.00 = ..... msm


GARDEN CITY - CASLANO

PROGETTO ESECUTIVO


COMUNE DI CASLANO - MAPPALE 1831 RFD

ARCHITETTO Direzione architettonica
ARCHITETTO Progetto esecutivo
INGEGNERE CIVILE
INGEGNERE RCVS
INGEGNERE ELETTRICO
FISICA DELLA COSTRUZIONE
SICUREZZA AL FUOCO
INGEGNERE FONICO
ARCHITETTO Paesaggista

LN	SCALA	1:100
BLOCCO B2.6	PIANO	DATA PIANO 16.03.2020
2.5 LOCALI + 3.5 LOCALI		DATA ULTIMA REVISIONE 09.03.2023
PIANTA PIANO TERRA e PRIMO		

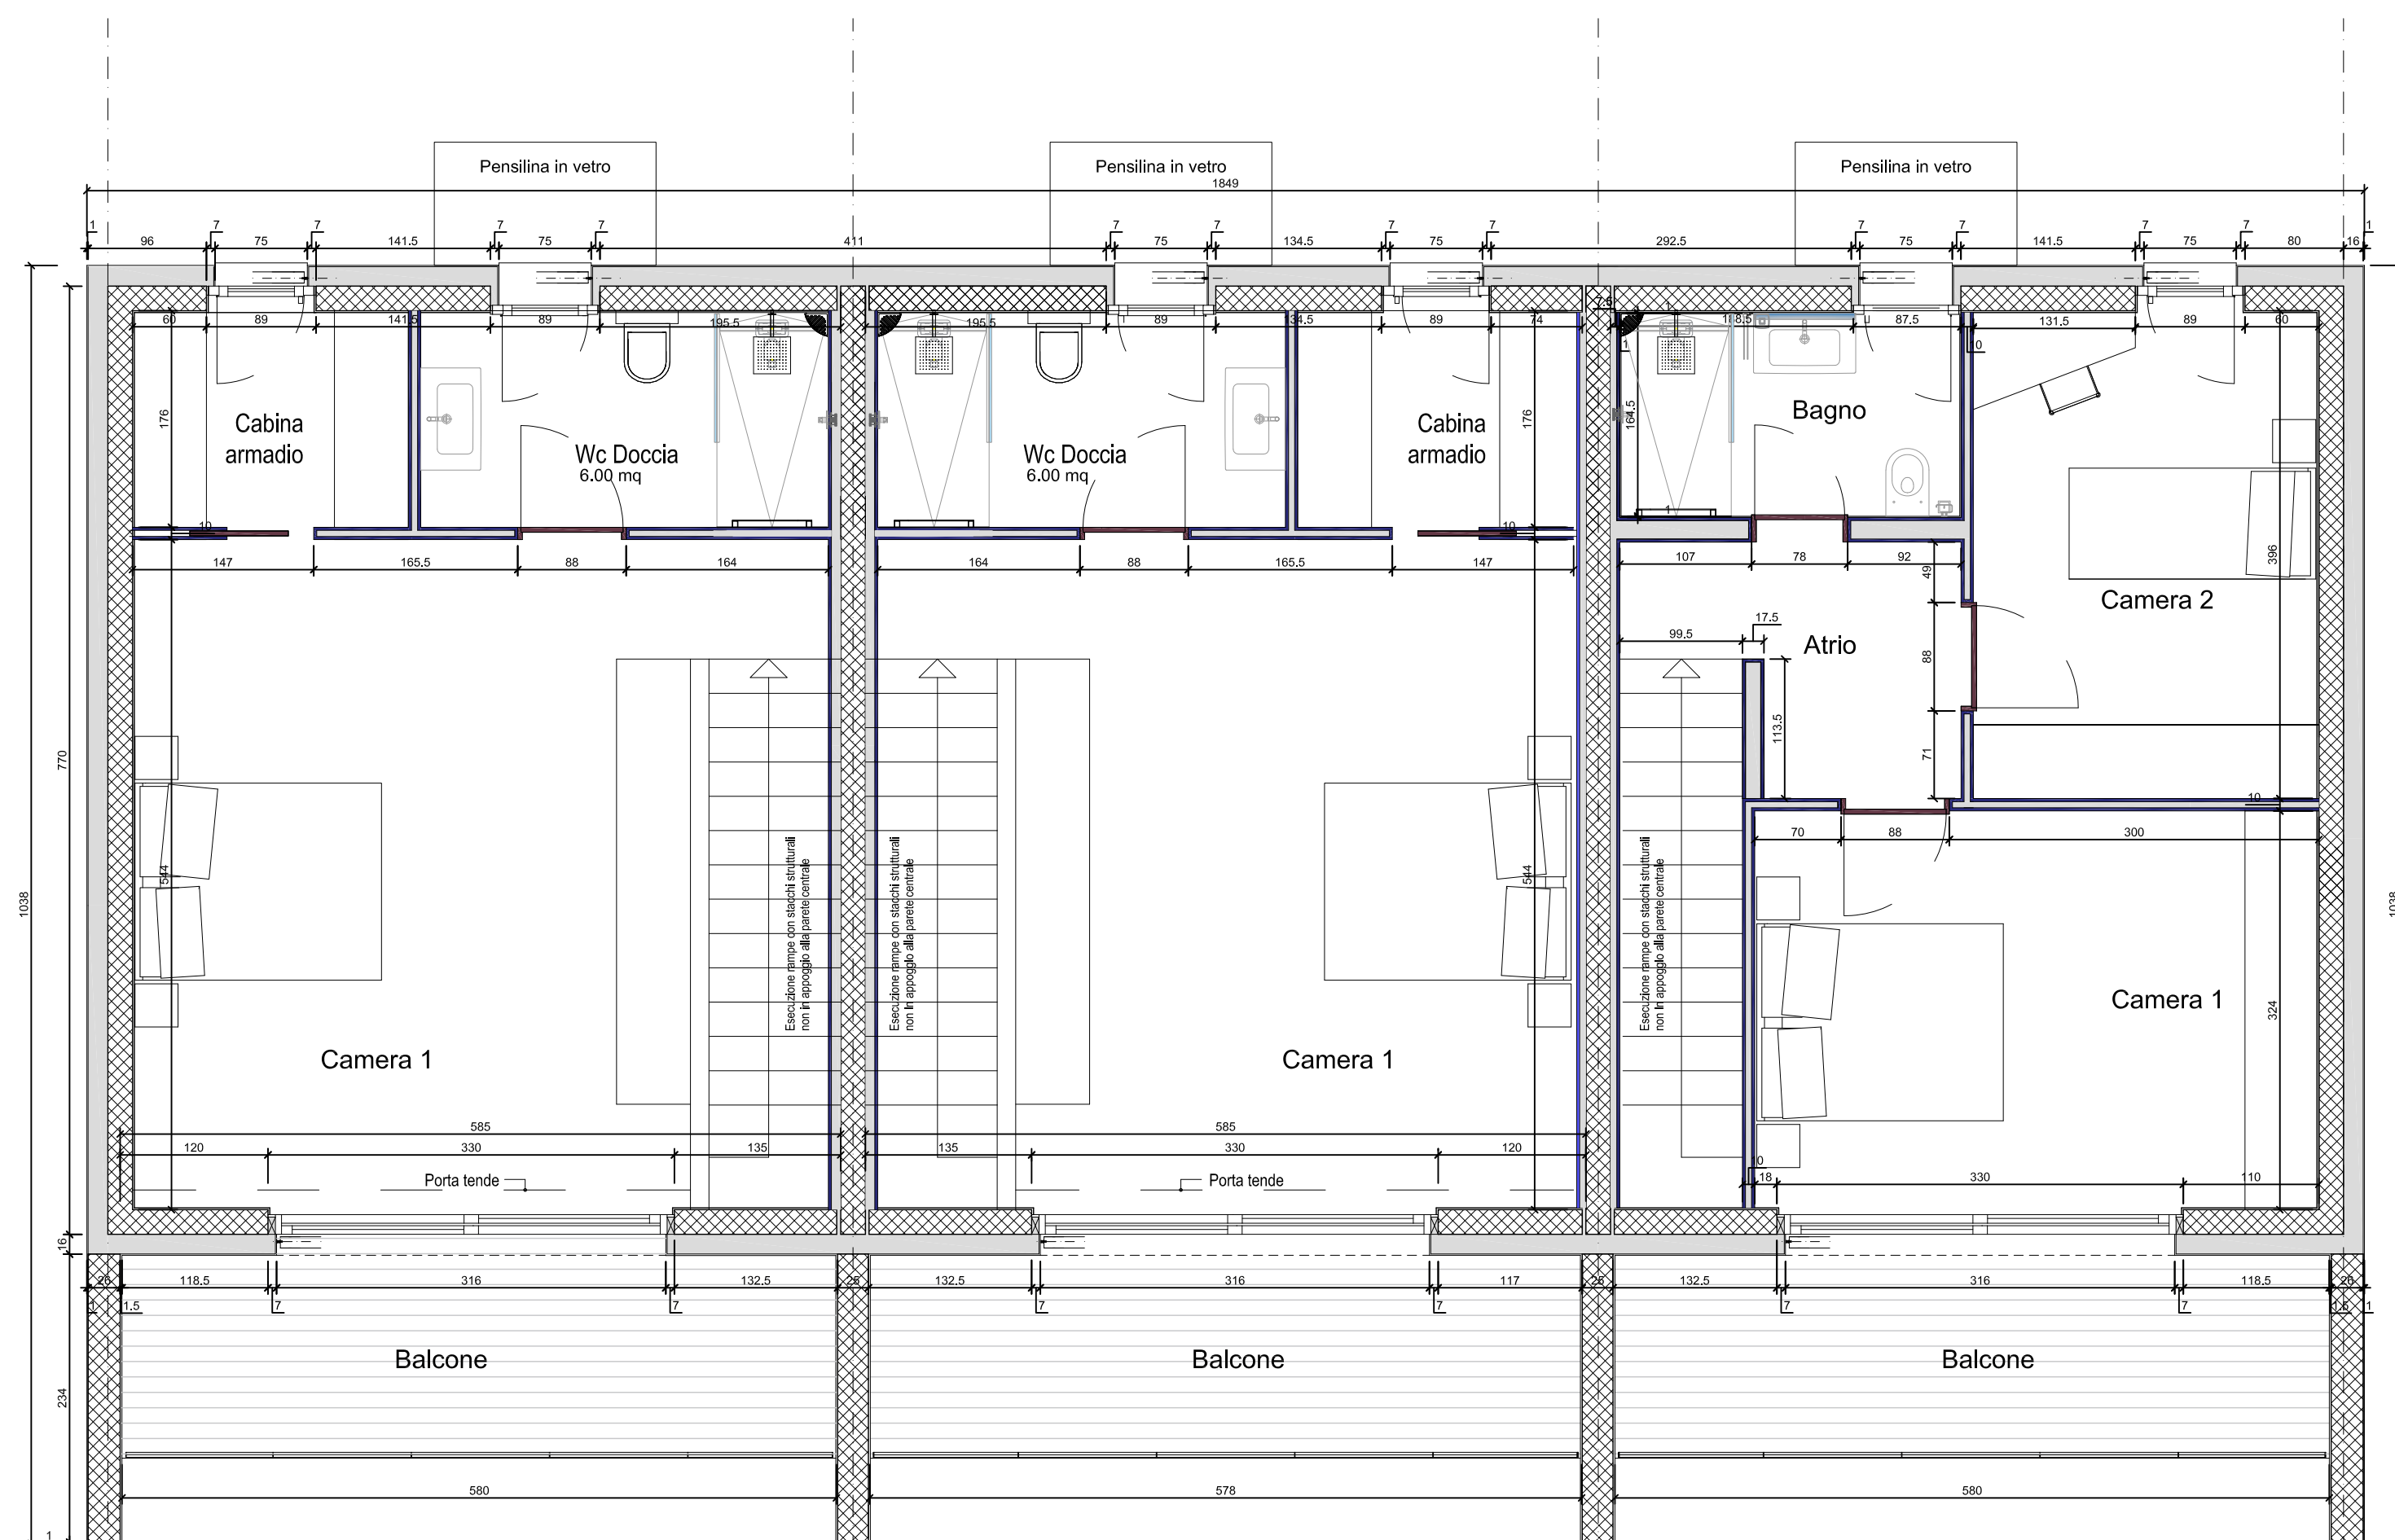

PIANO PRIMO

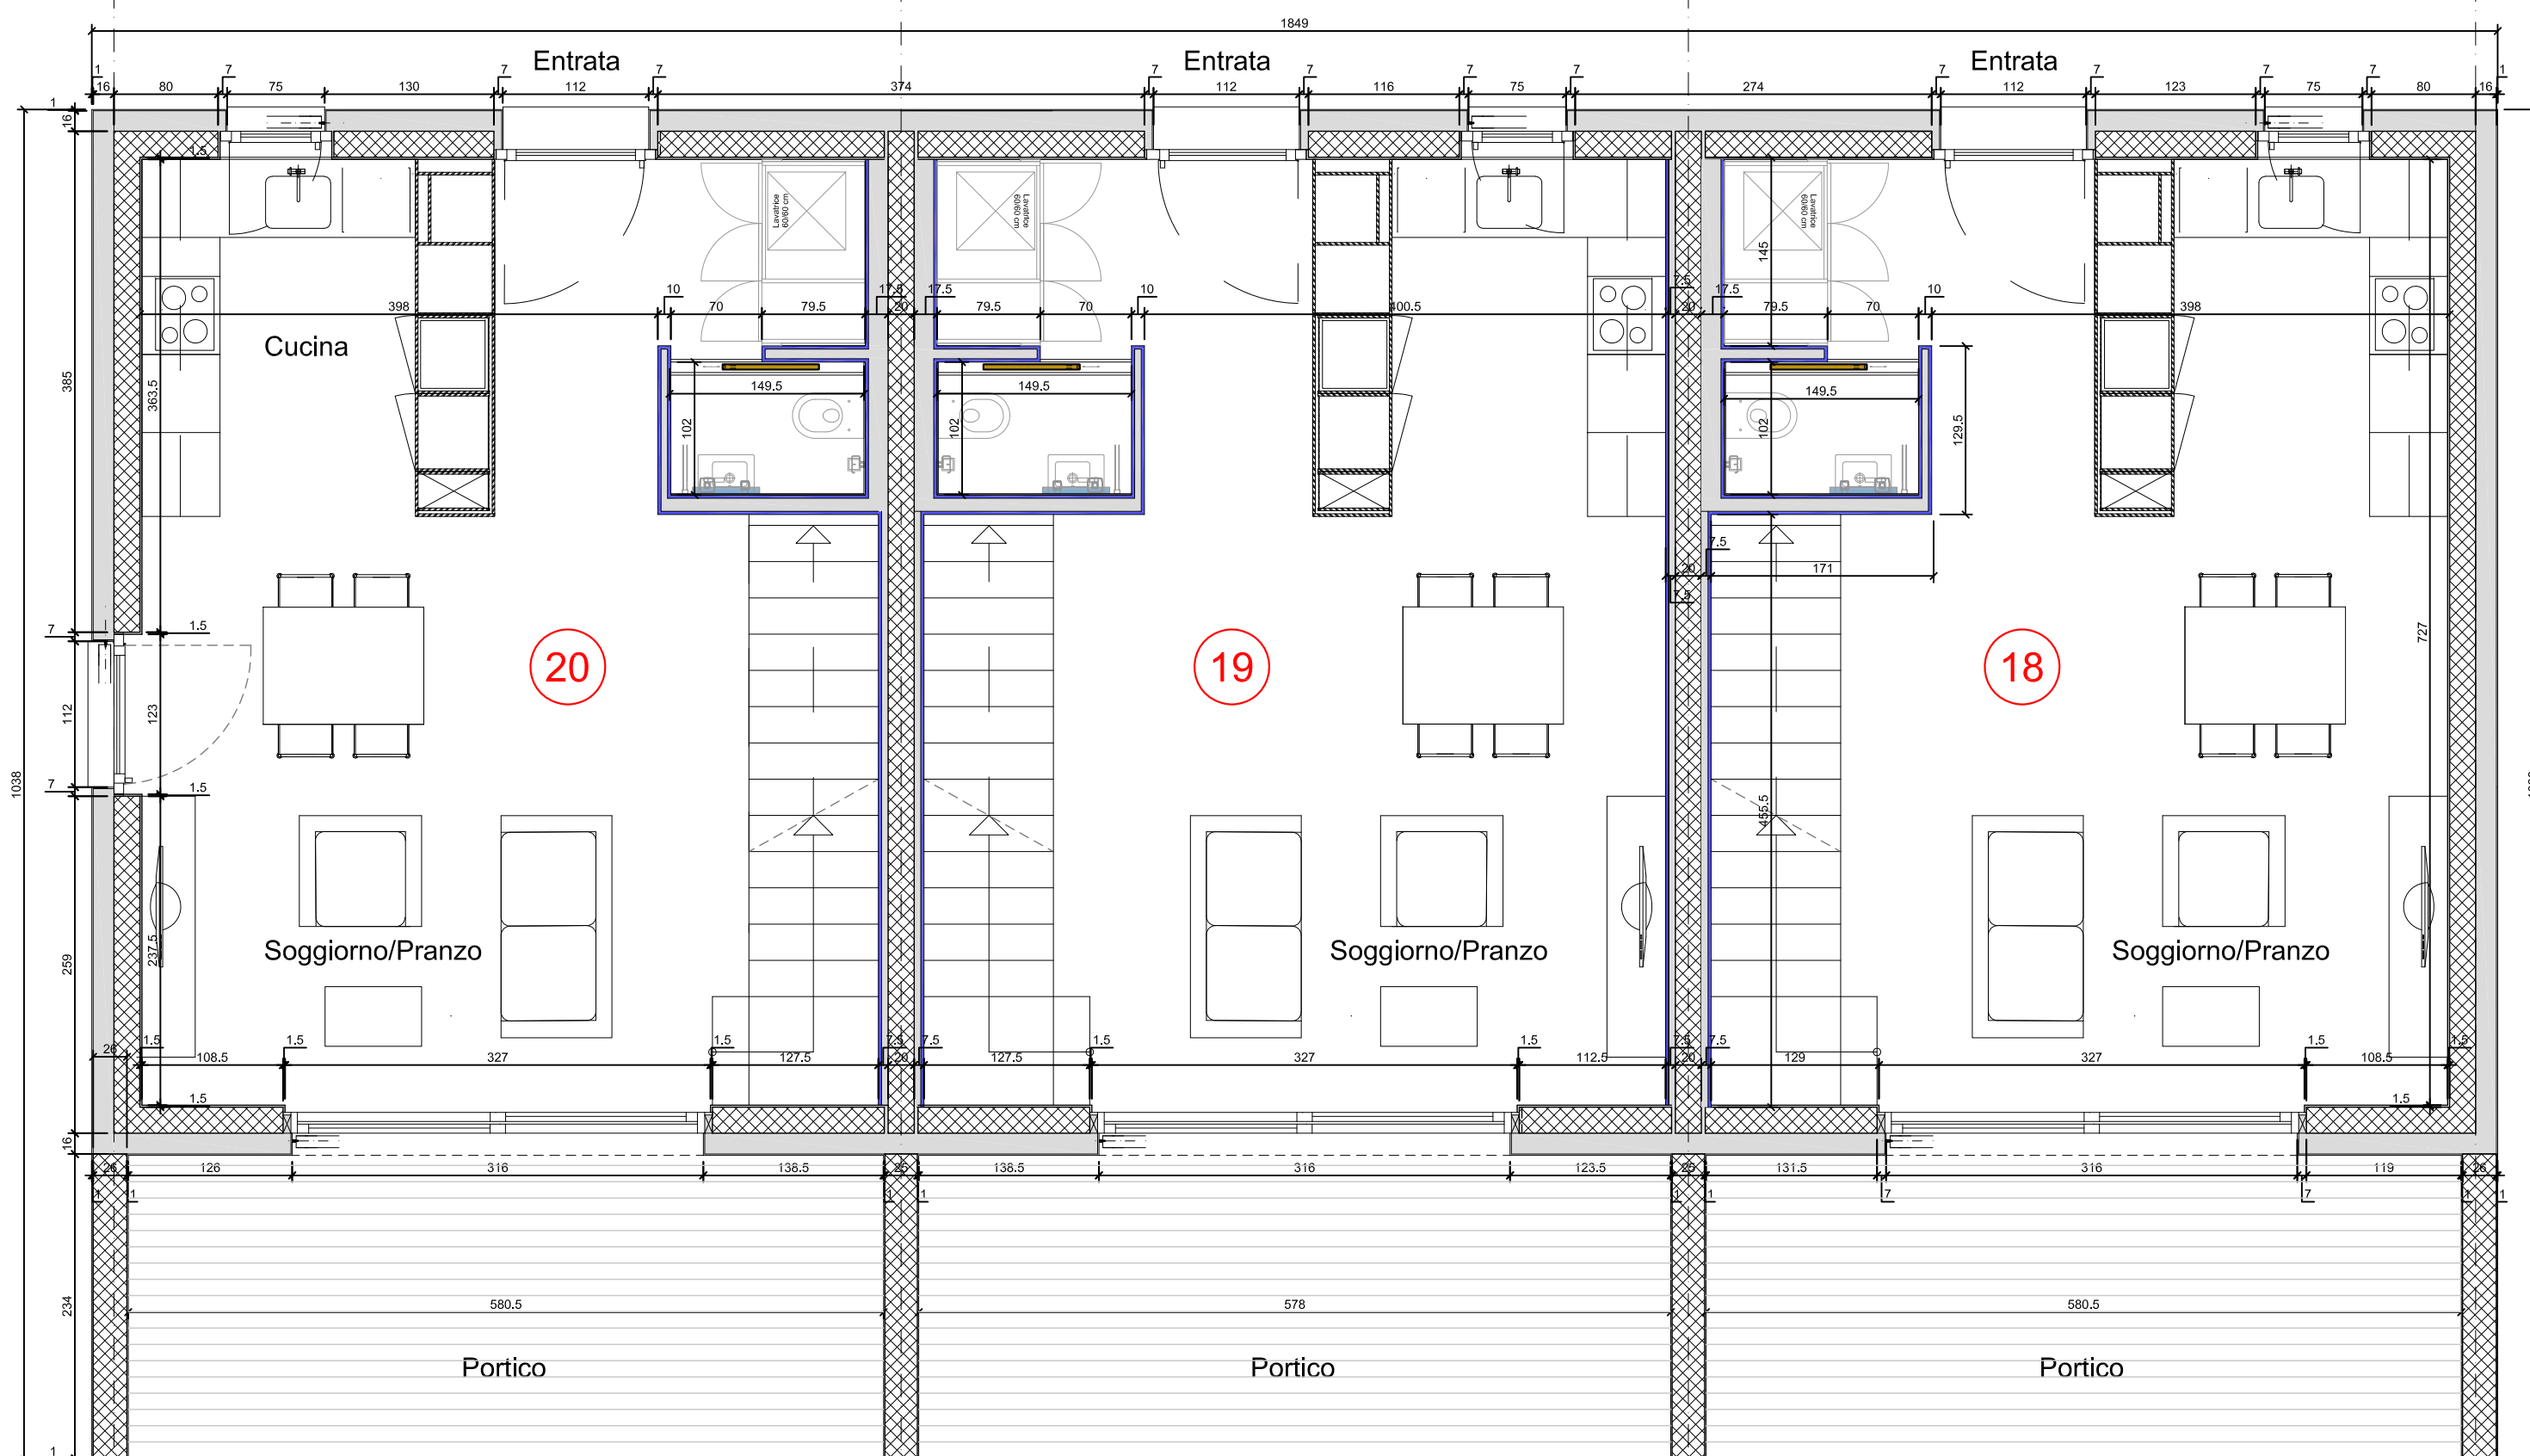

PIANO TERRA