


BLOCCO B2.3

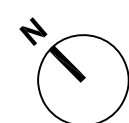

LEGENDA:

DATA ULTIMA REVISIONE	MODIFICHE
07.11.2019	bagni, porte ingresso e finestre bagni a filo interno, porte scorrevoli e battente
16.03.2020	parapetto scale per cassetta serpentine



±0.00 = msm


GARDEN CITY - CASLANO

PROGETTO ESECUTIVO


COMUNE DI CASLANO - MAPPALE 1831 RFD

ARCHITETTO Direzione architettonica
ARCHITETTO Progetto esecutivo
INGEGNERE CIVILE
INGEGNERE RCVS
INGEGNERE ELETTRICO
FISICA DELLA COSTRUZIONE
SICUREZZA AL FUOCO
INGEGNERE FONICO
ARCHITETTO Paesaggista

--	LN	SCALA	1:100
BLOCCO B2.3	PIANO 4.5 LOCALI PIANTA PIANO TERRA e PRIMO	DATA PIANO	16.03.2020
		DATA ULTIMA REVISIONE	09.03.2023

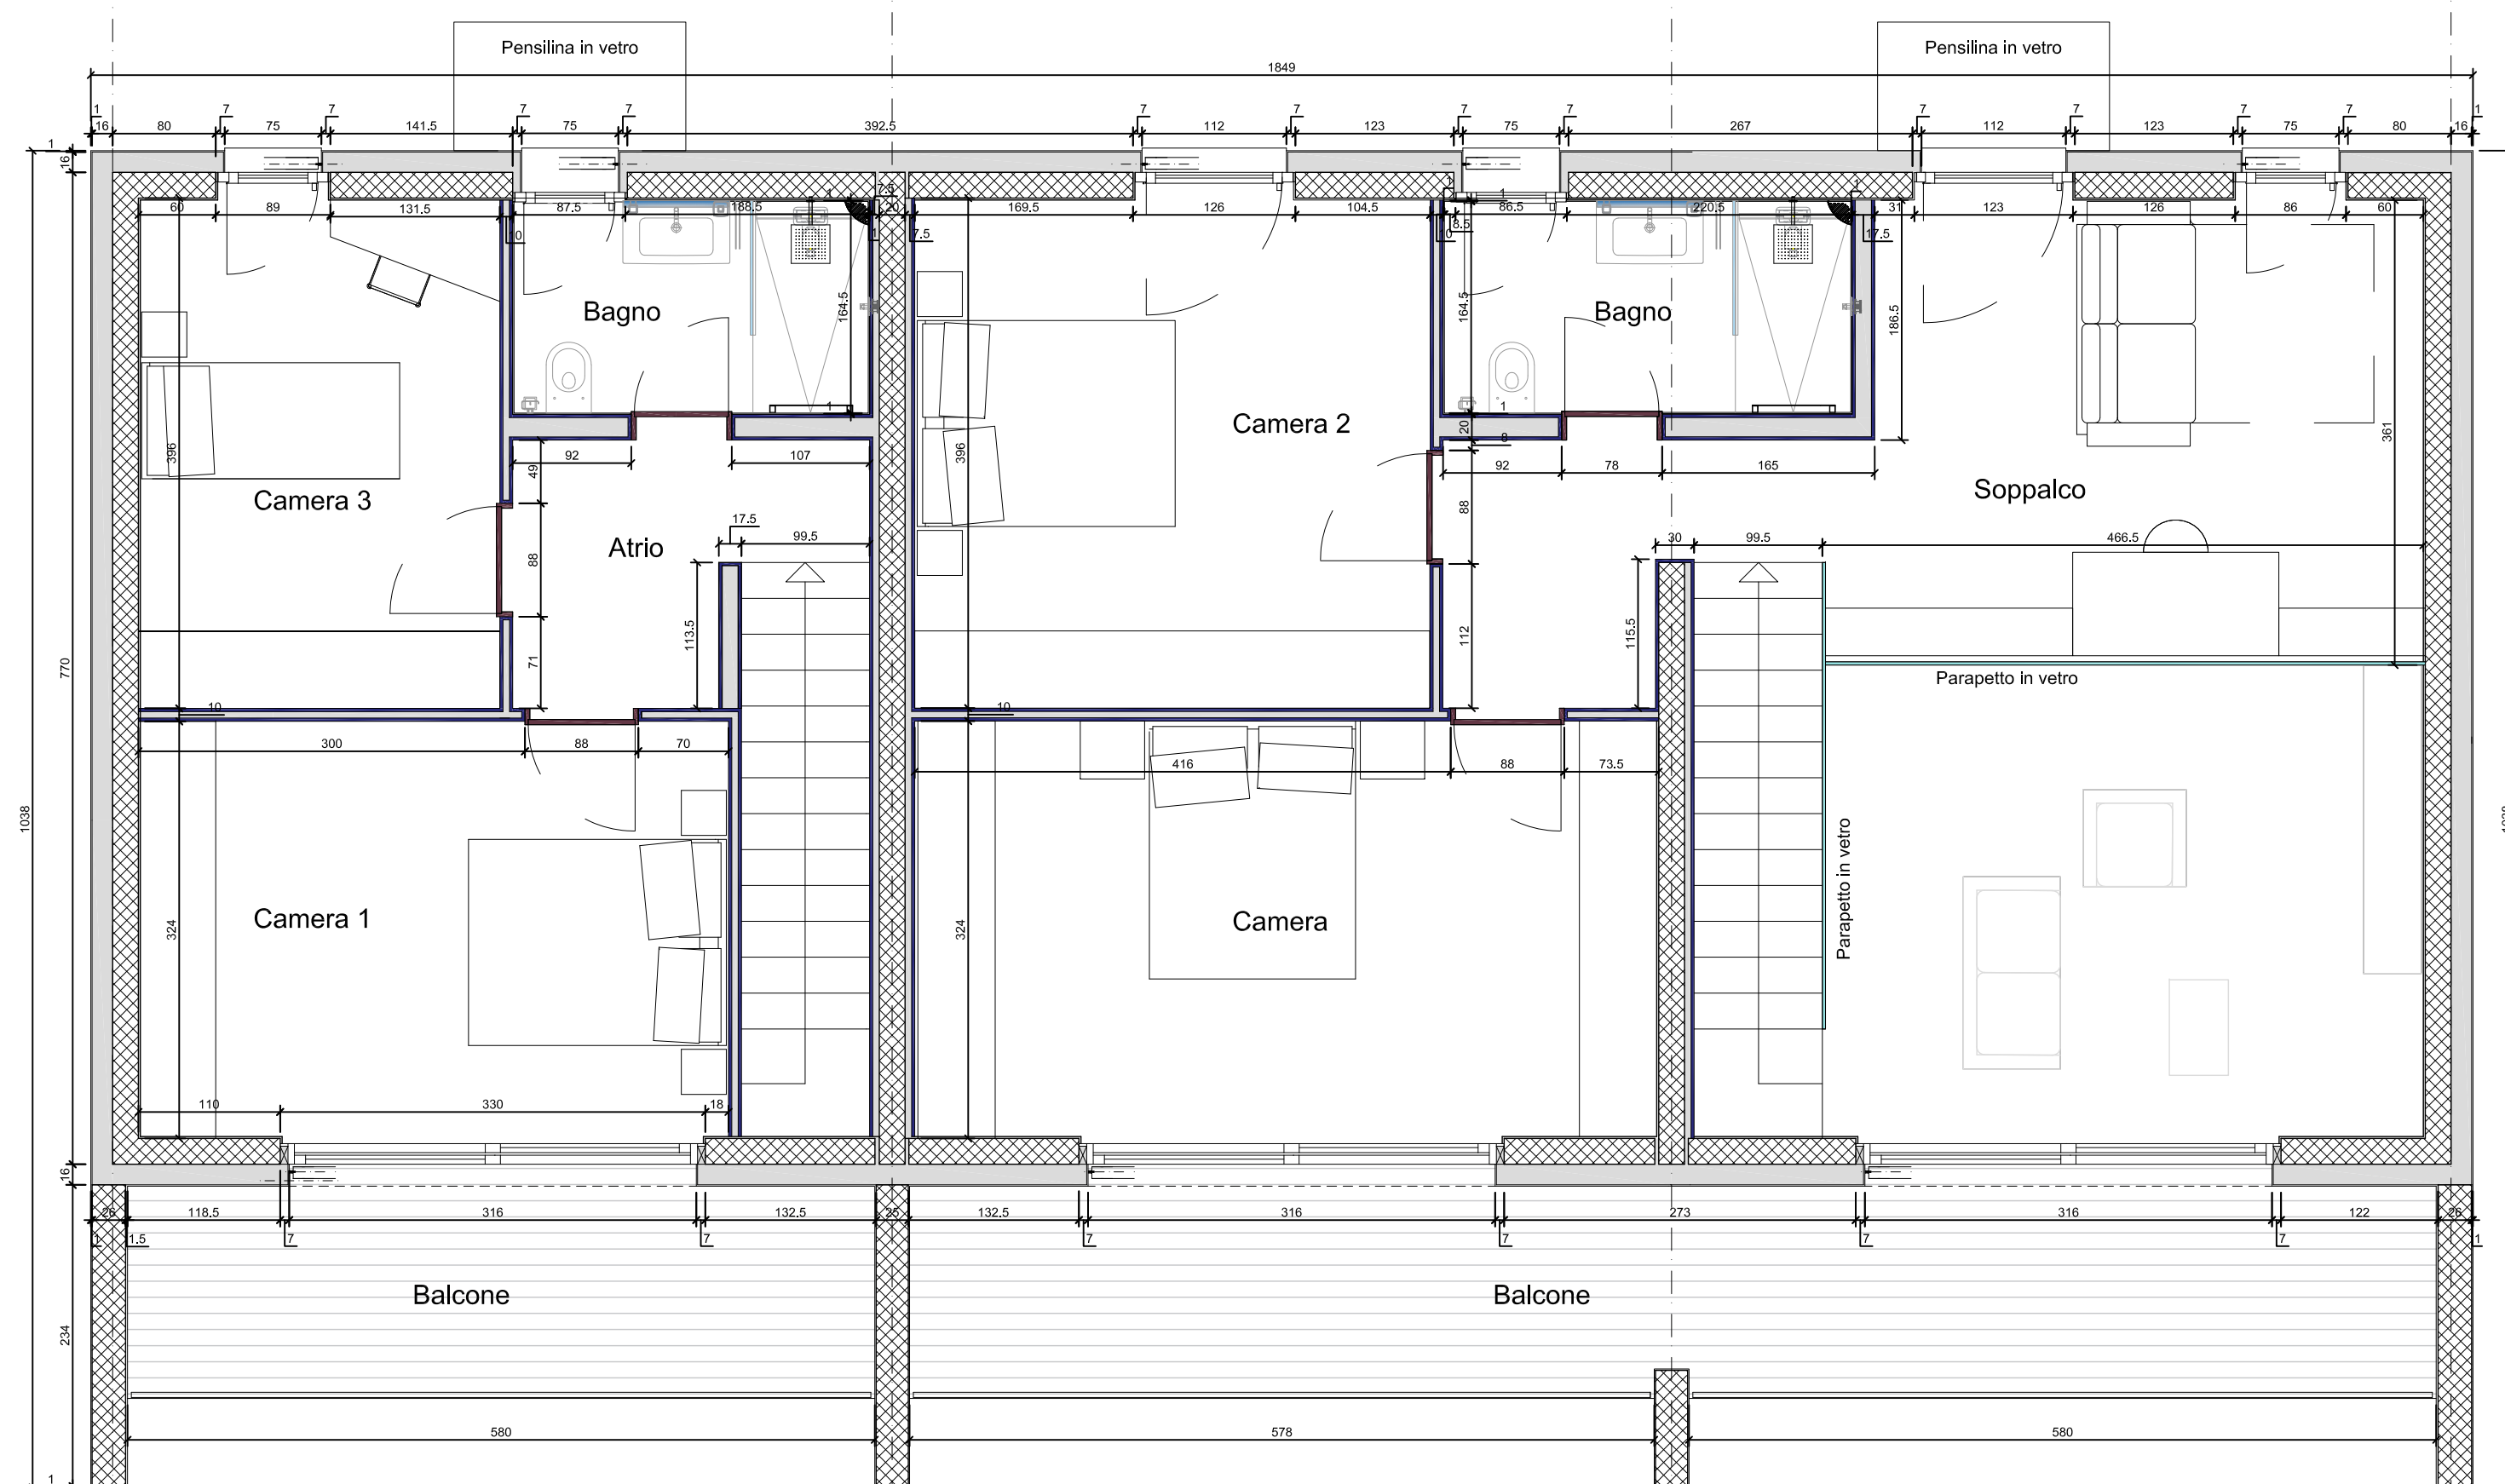

PIANO PRIMO

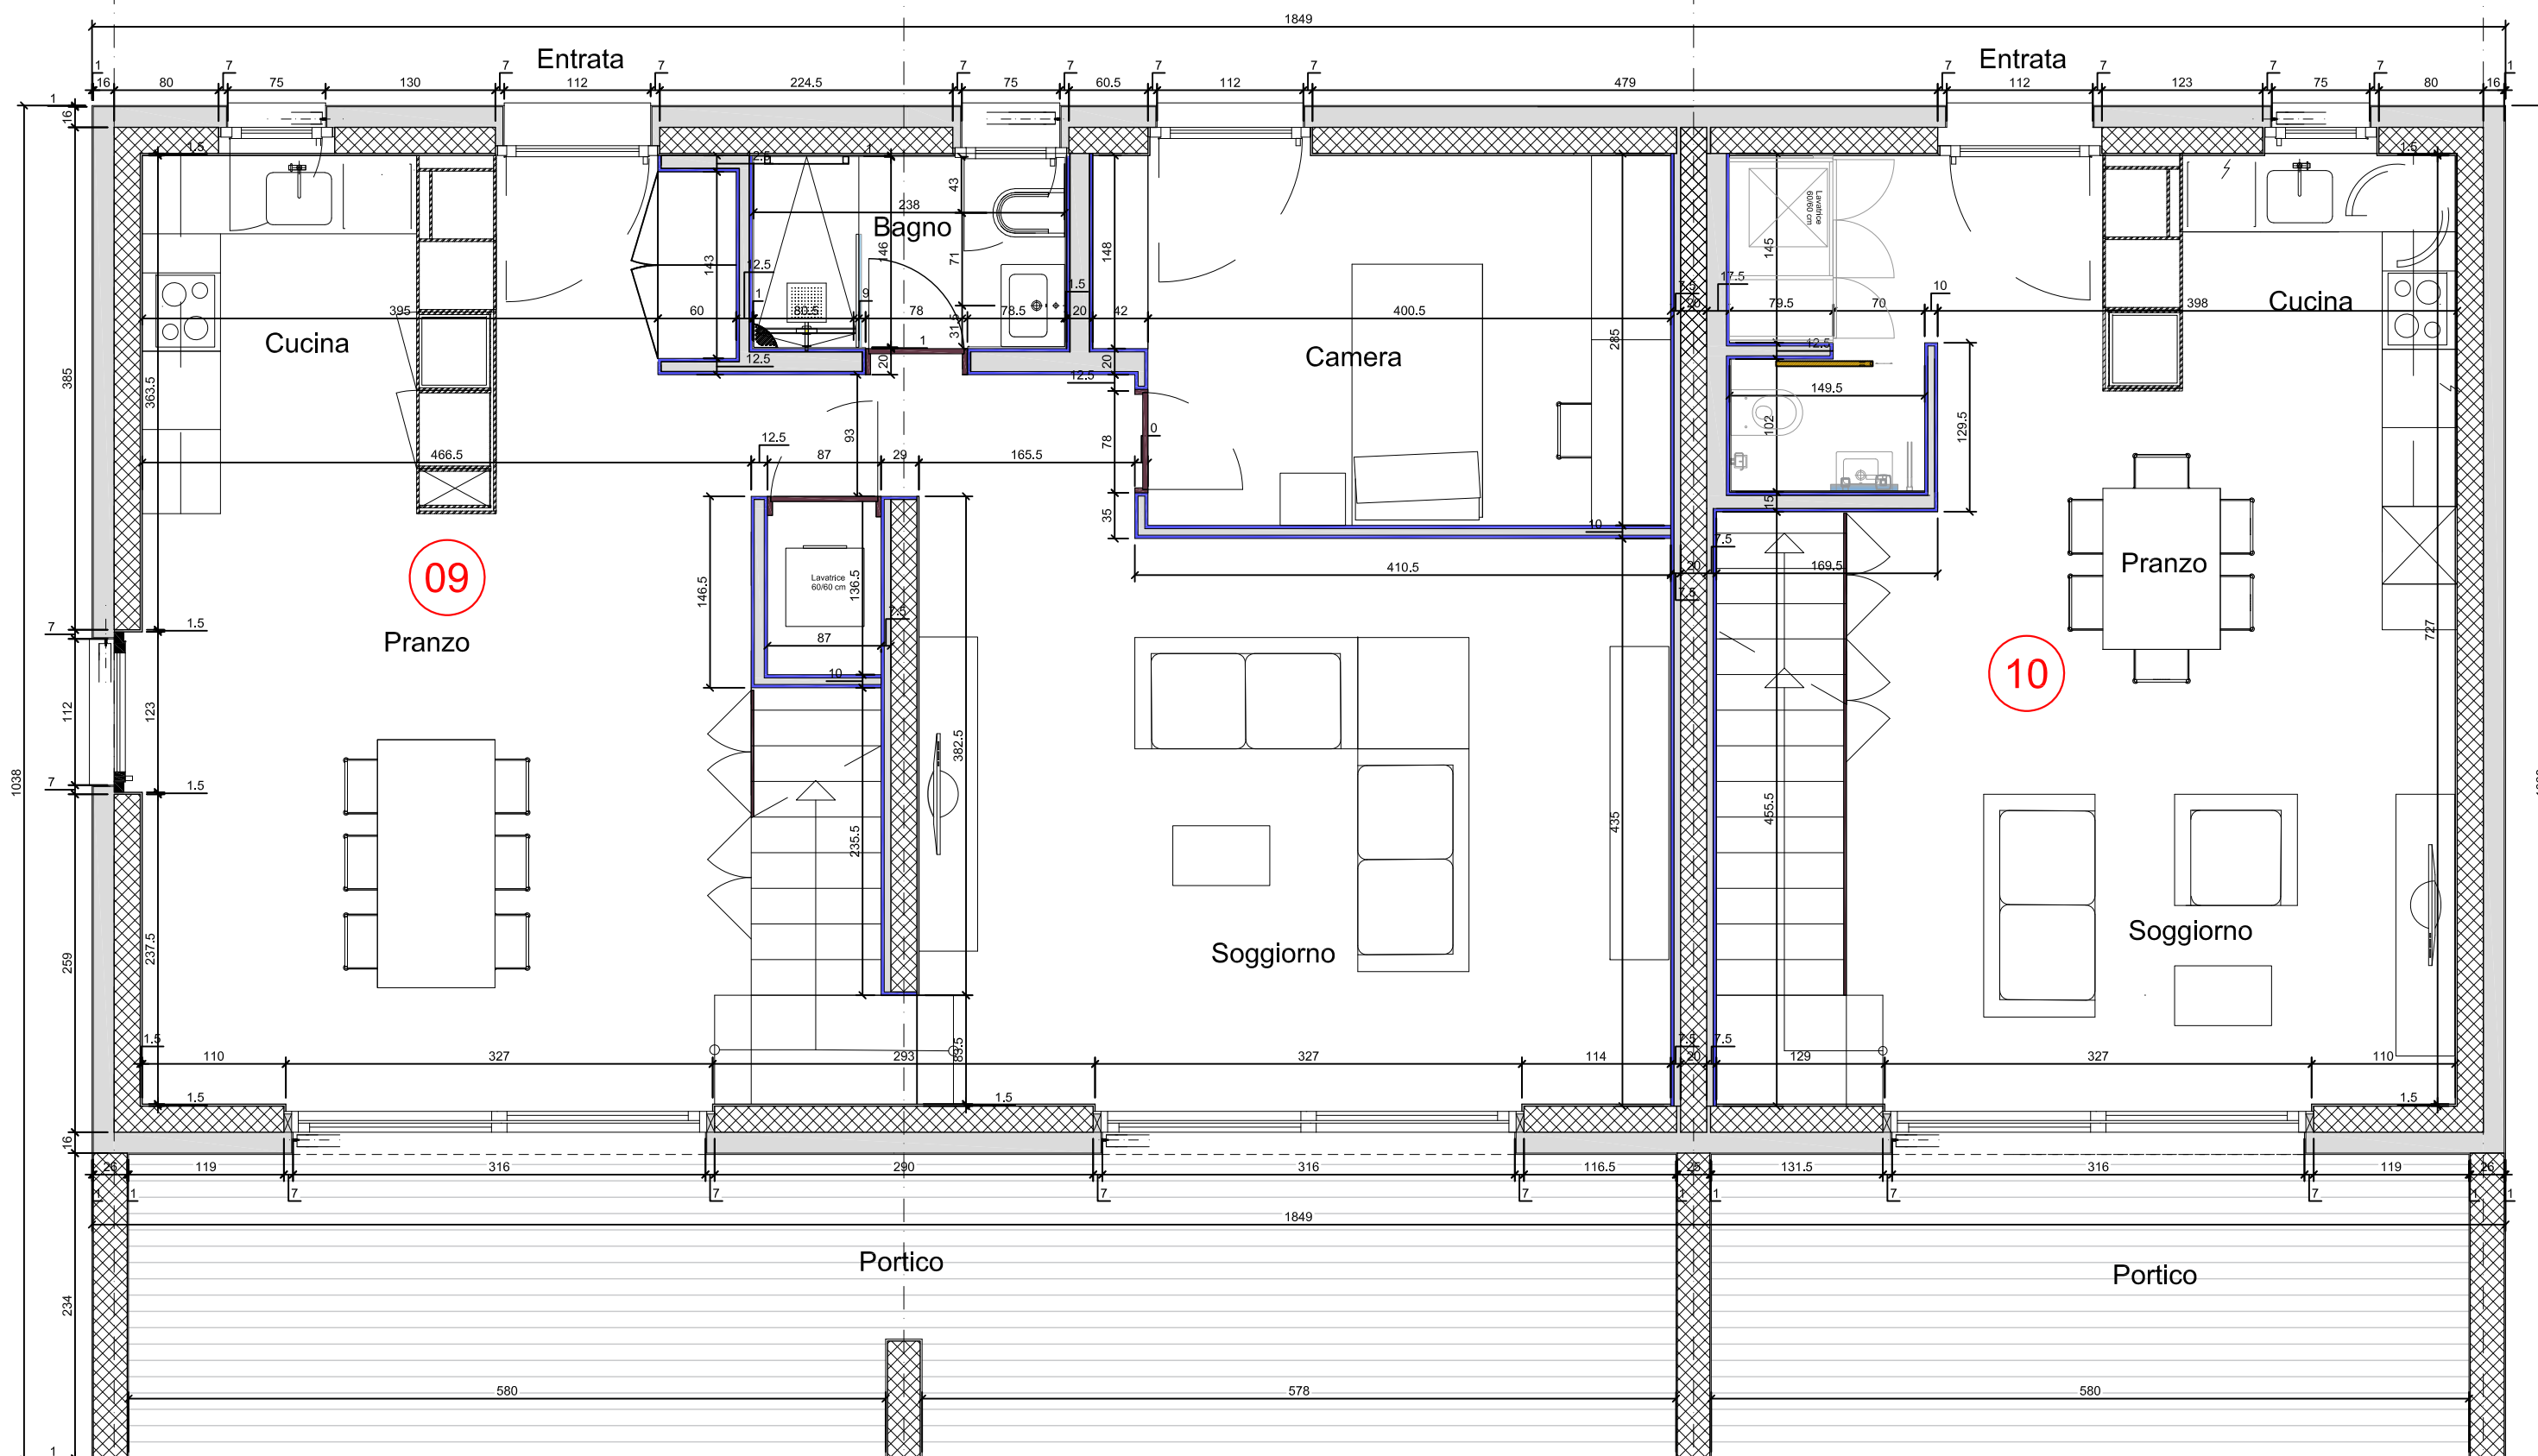

PIANO TERRA