


BLOCCO B2.1




- LEGENDA:
- styrofoam in getto sp. 20mm a soffitto
 - styrofoam in getto sp. 20mm H 60cm a parete
 - iso sotto platea sp.
 - iso sopra platea sp.
 - beton
 - parete in cartongesso
 - quote generali
 - quote grezzo
 - quote finito cartongesso (altezze porte riferite a pavimento finito)

DATA ULTIMA REVISIONE	MODIFICHE
07.11.2019	bagni, porte ingresso e finestre bagni a filo interno, porte scorrevoli e battente
16.03.2020	parapetto scale per casetta serpentine

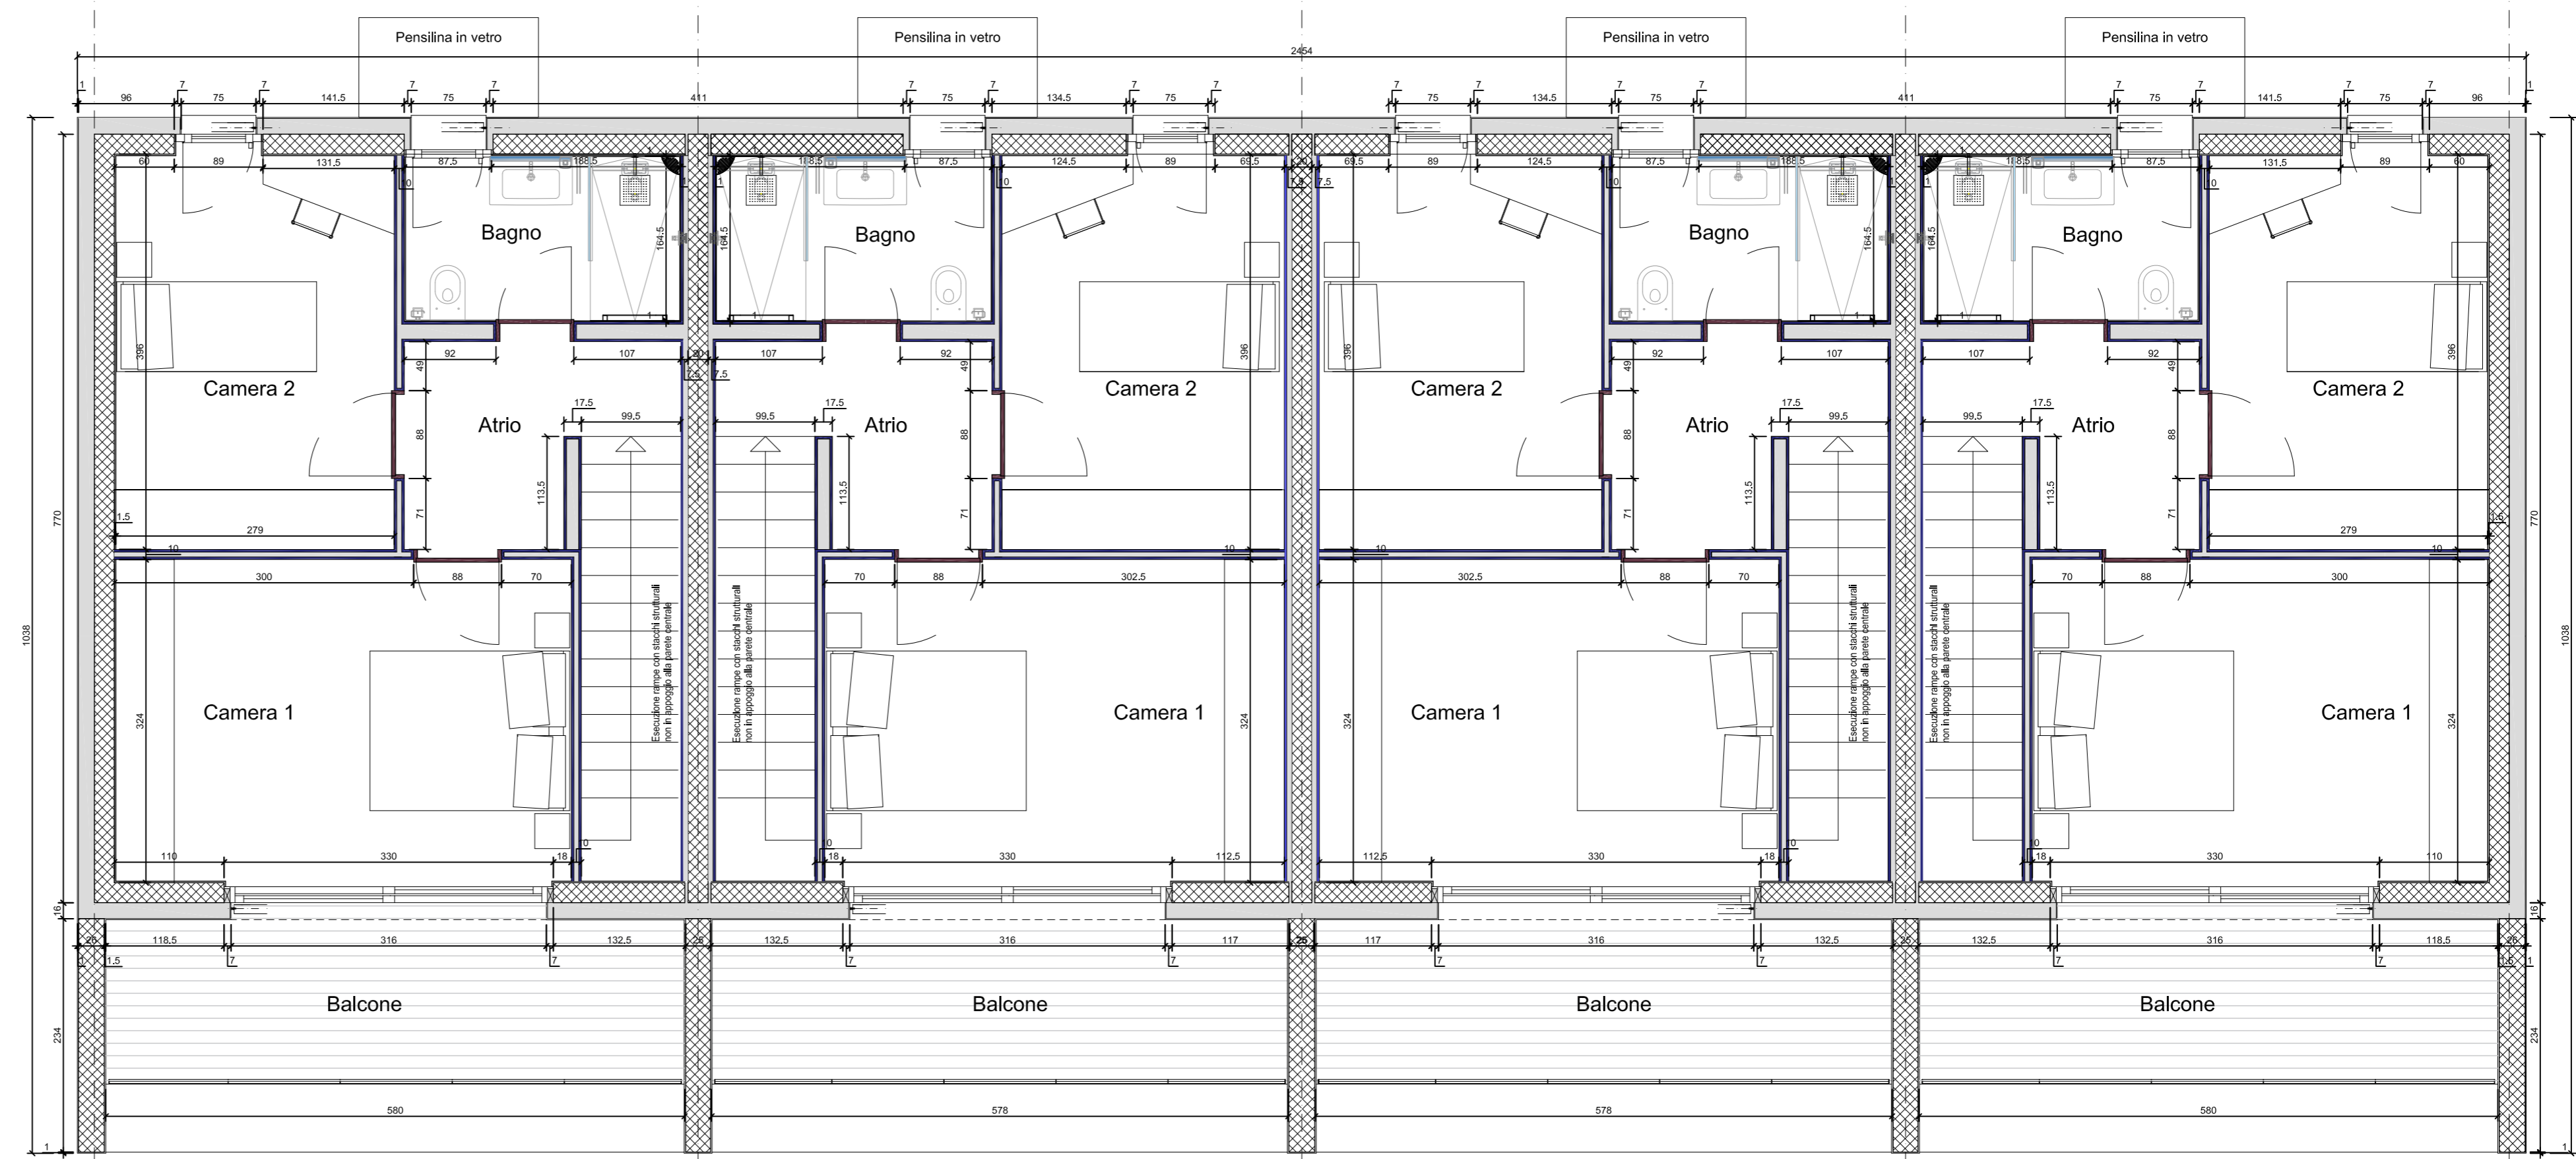

PIANO PRIMO

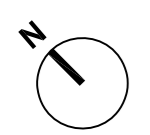


±0.00 = msm

GARDEN CITY - CASLANO

PROGETTO ESECUTIVO

COMUNE DI CASLANO - MAPPALE 1831 RFD

- ARCHITETTO
Direzioe architettonica
- ARCHITETTO
Progetto esecutivo
- INGEGNERE CIVILE
- INGEGNERE RCVS
- INGEGNERE ELETTRICO
- FISICA DELLA COSTRUZIONE
- SICUREZZA AL FUOCO
- INGEGNERE FONICO
- ARCHITETTO
Paesaggista

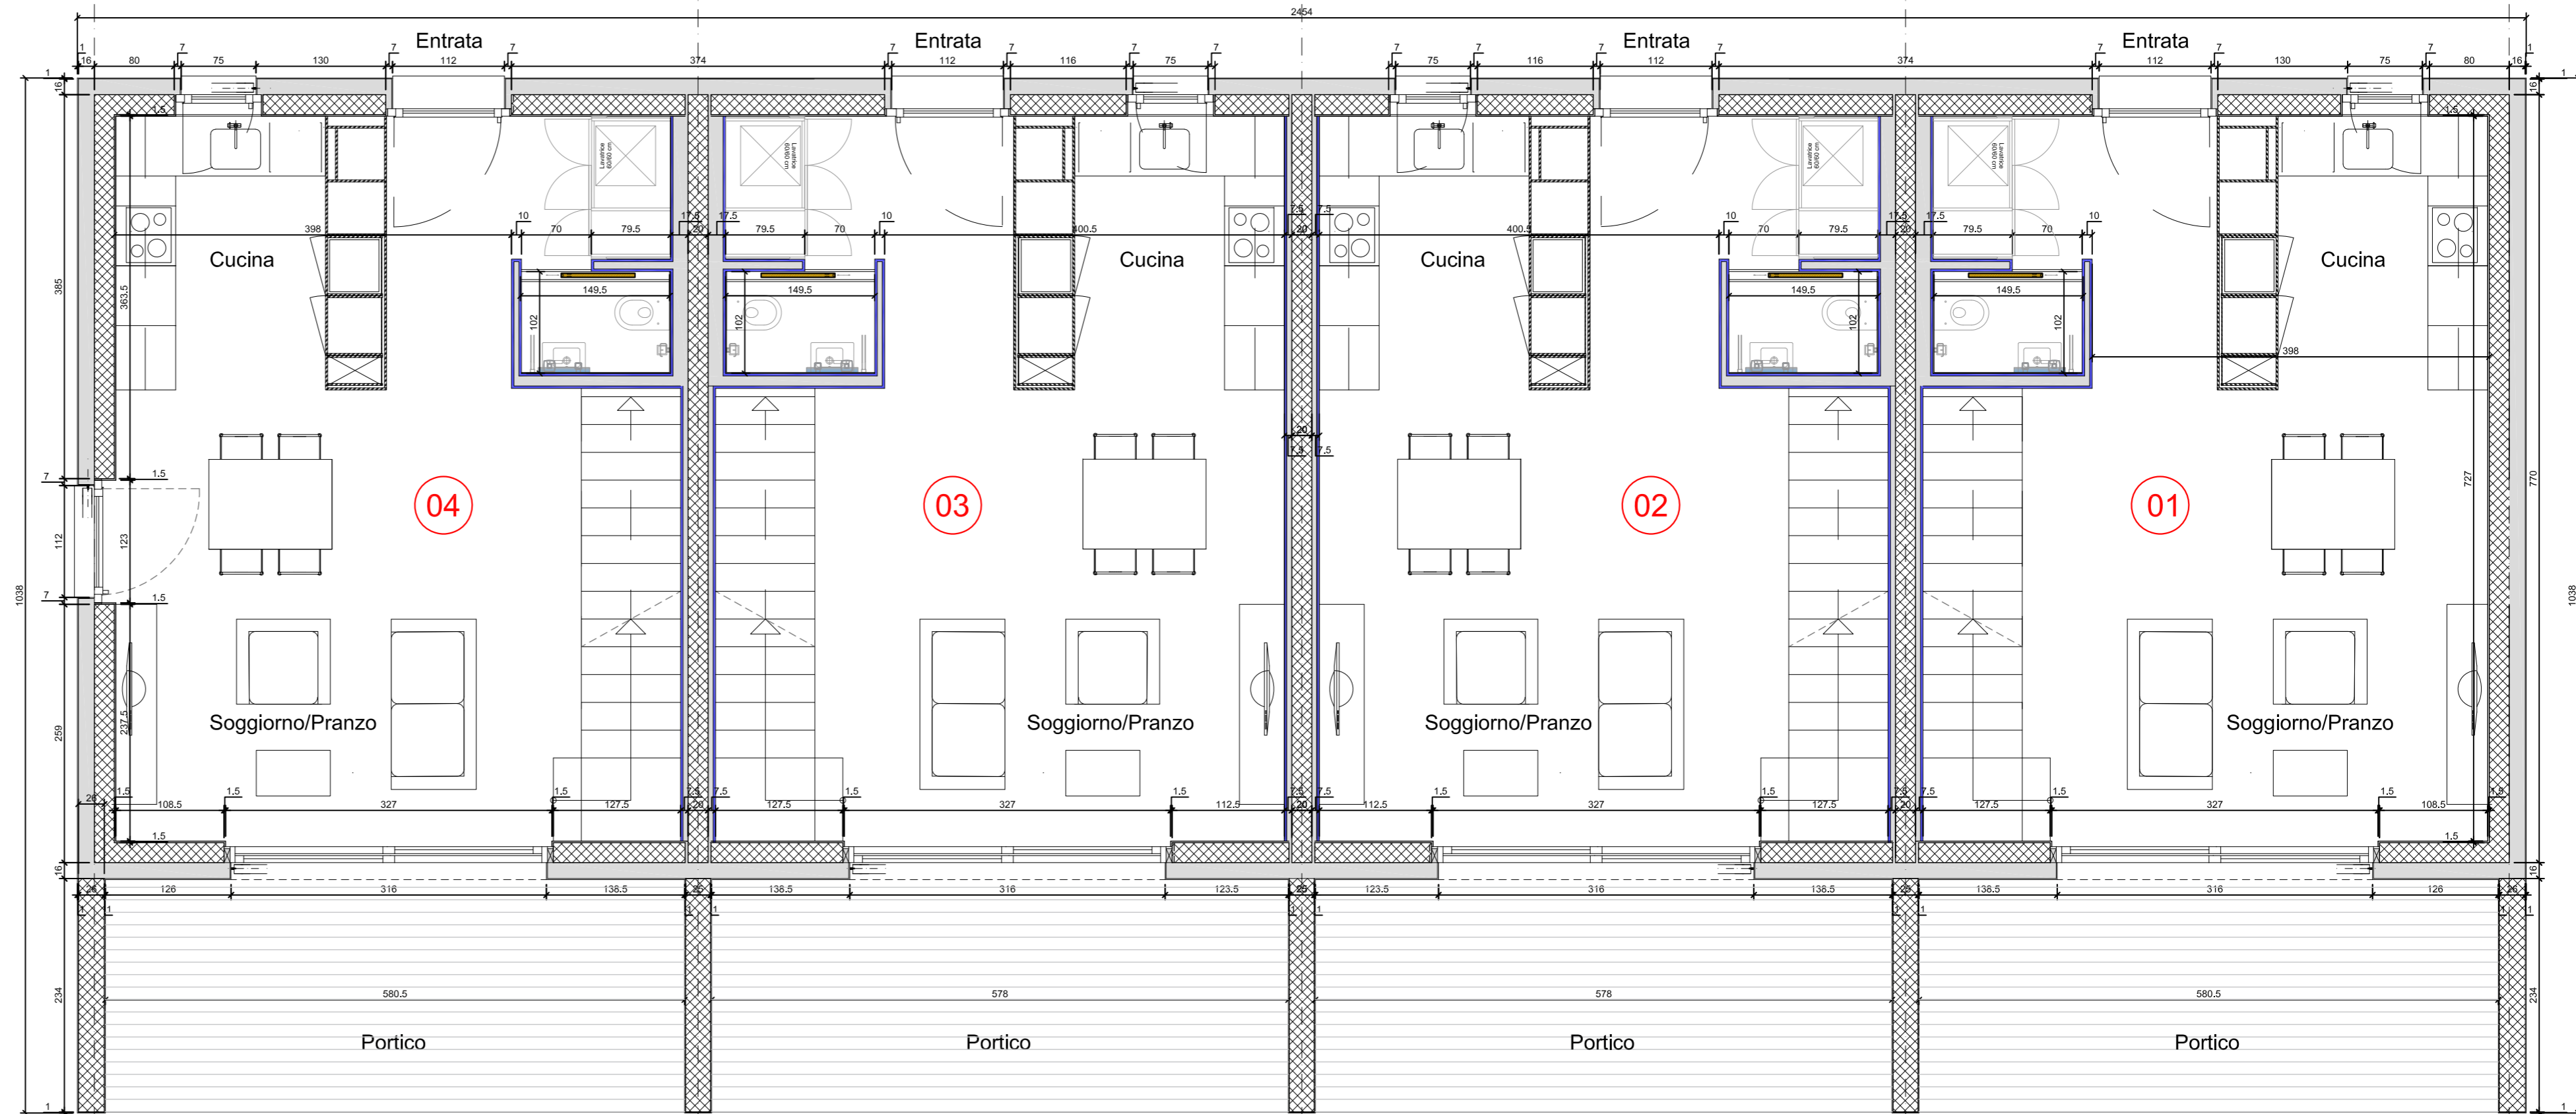

PIANO TERRA

---	LN	SCALA	1:100
BLOCCO B2.1	PIANO 3.5 LOCALI Pianta Piano Terra e Primo	DATA PIANO	16.03.2020
		DATA ULTIMA REVISIONE	09.03.2023