


BLOCCO B2.4




- LEGENDA:
- styrofoam in getto sp. 20mm a soffitto
 - styrofoam in getto sp. 20mm H 60cm a parete
 - iso sotto platea sp.
 - iso sopra platea sp.
 - beton
 - parete in cartongesso
 - quote generali
 - quote grezzo
 - quote finito cartongesso
 - (altezze porte riferite a pavimento finito)

DATA ULTIMA REVISIONE	MODIFICHE
07.11.2019	bagni, porte ingresso e finestre bagni a filo interno, porte scorrevoli e battente
16.03.2020	parapetto scale per casella serpentine

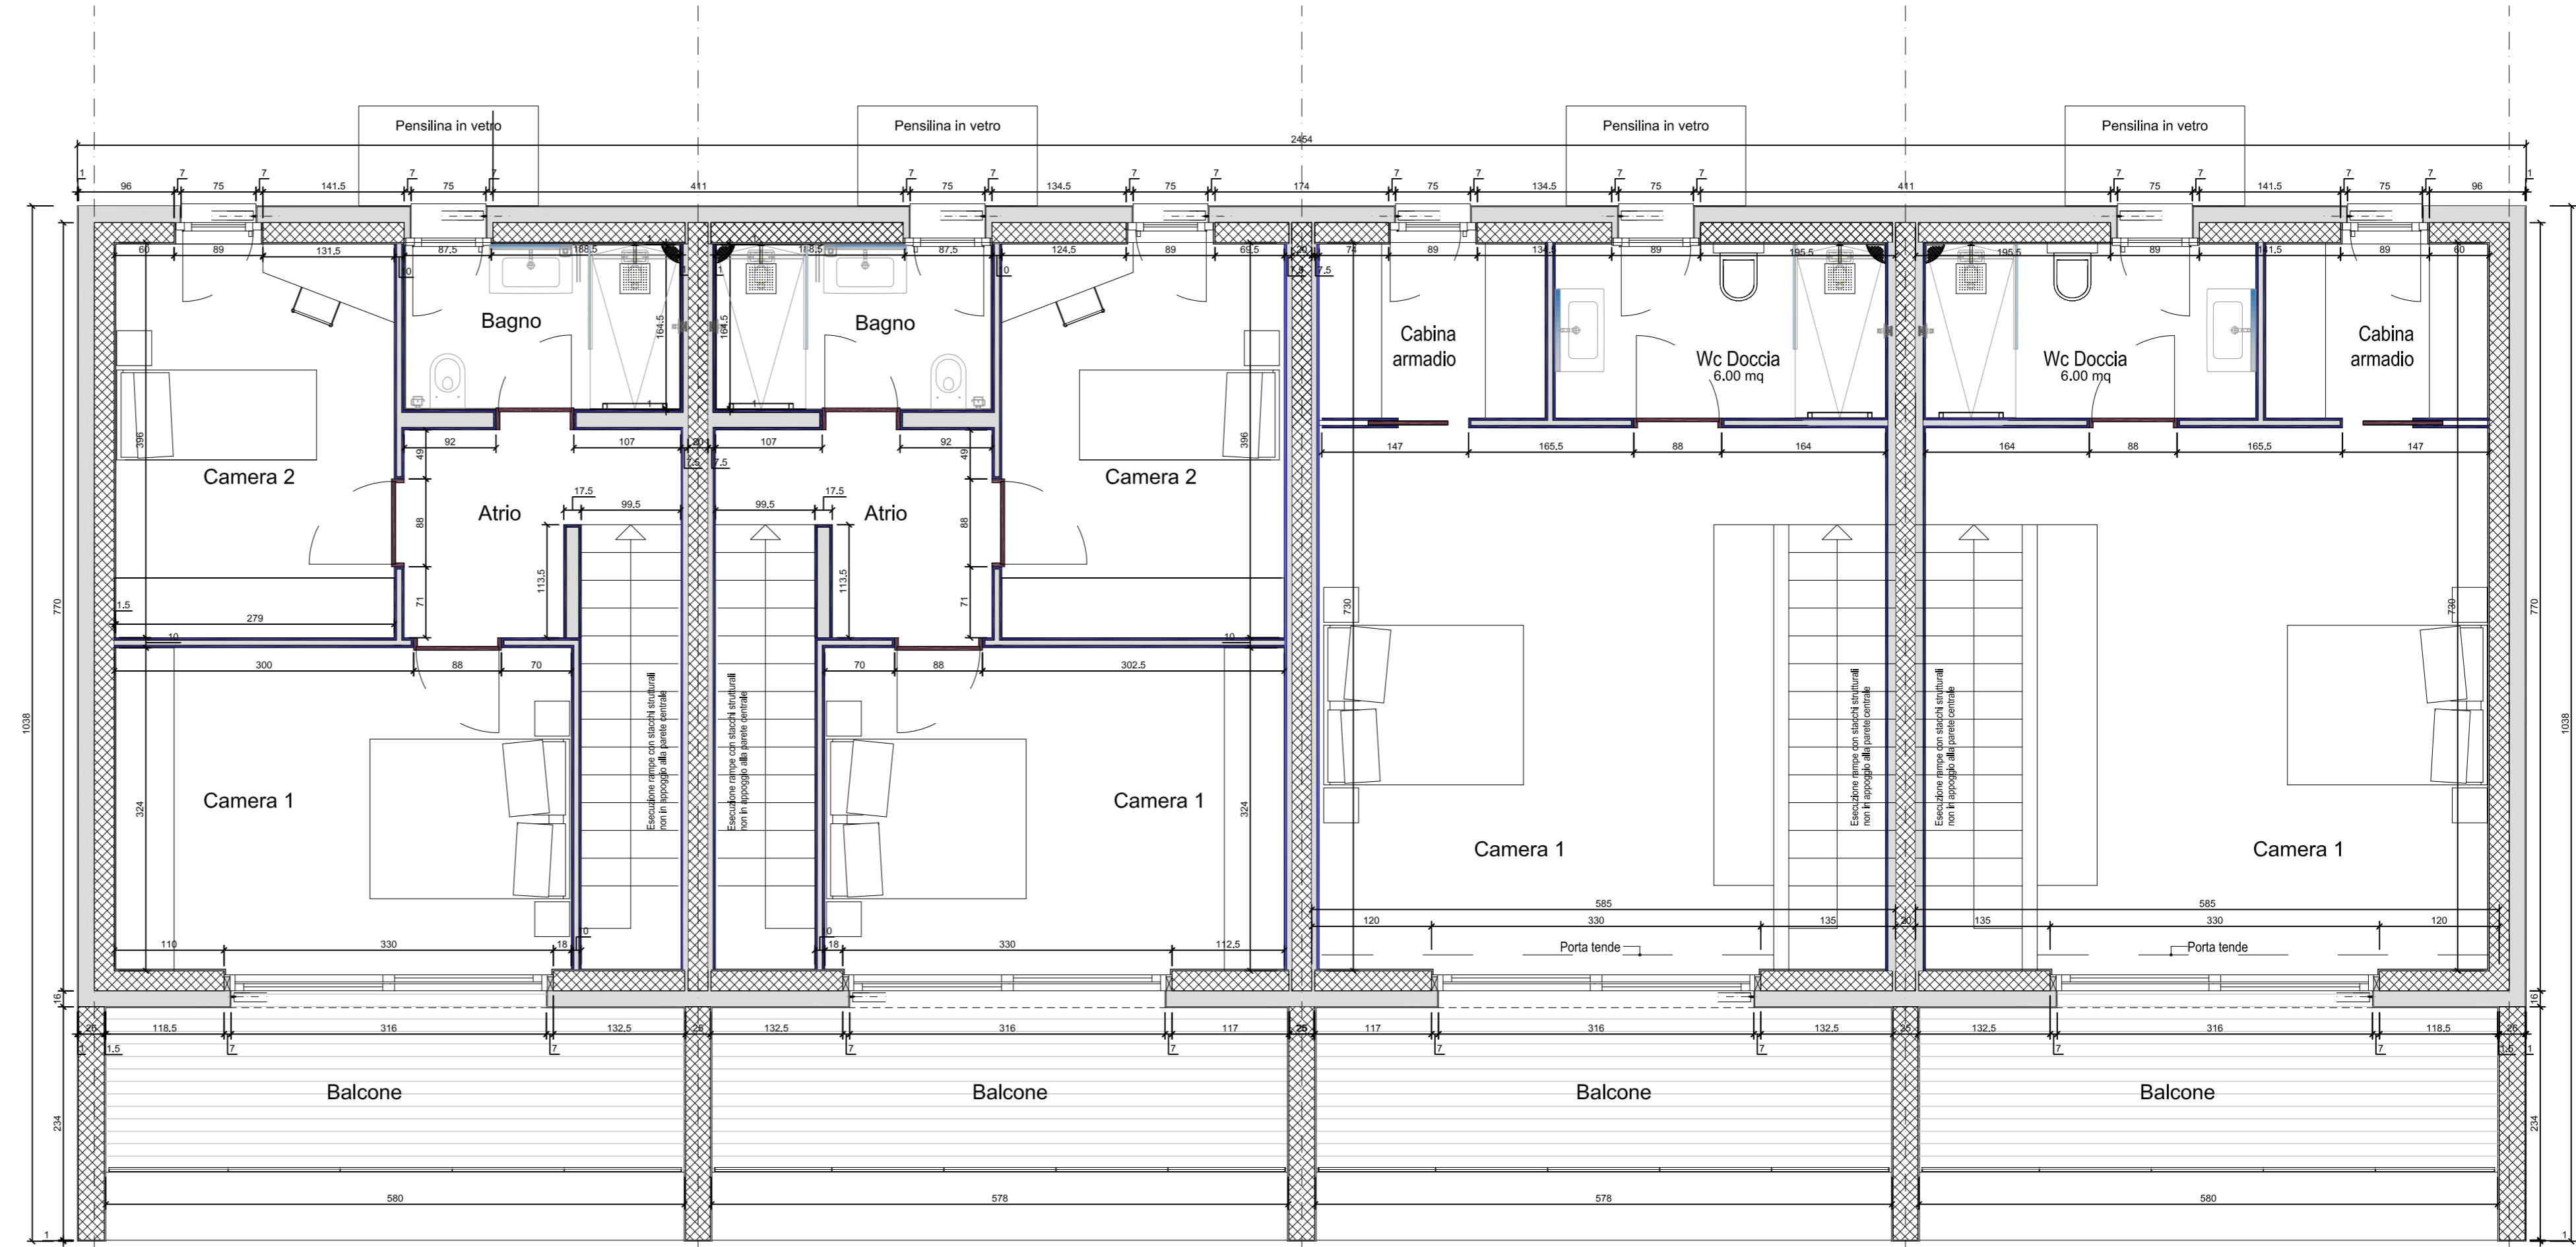

PIANO PRIMO

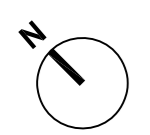

±0.00 = msm

GARDEN CITY - CASLANO

PROGETTO ESECUTIVO

COMUNE DI CASLANO - MAPPALE 1831 RFD

- ARCHITETTO
Direzione architettonica

- ARCHITETTO
Progetto esecutivo

- INGEGNERE CIVILE

- INGEGNERE RCVS

- INGEGNERE ELETTRICO


- FISICA DELLA COSTRUZIONE

- SICUREZZA AL FUOCO

- INGEGNERE FONICO

- ARCHITETTO
Paesaggista

LN	SCALA	1:100
BLOCCO PIANO B2.4	DATA PIANO	16.03.2020
3.5 LOCALI + 2.5 LOCALI	DATA ULTIMA REVISIONE	09.03.2023
PIANTA PIANO TERRA e PRIMO		

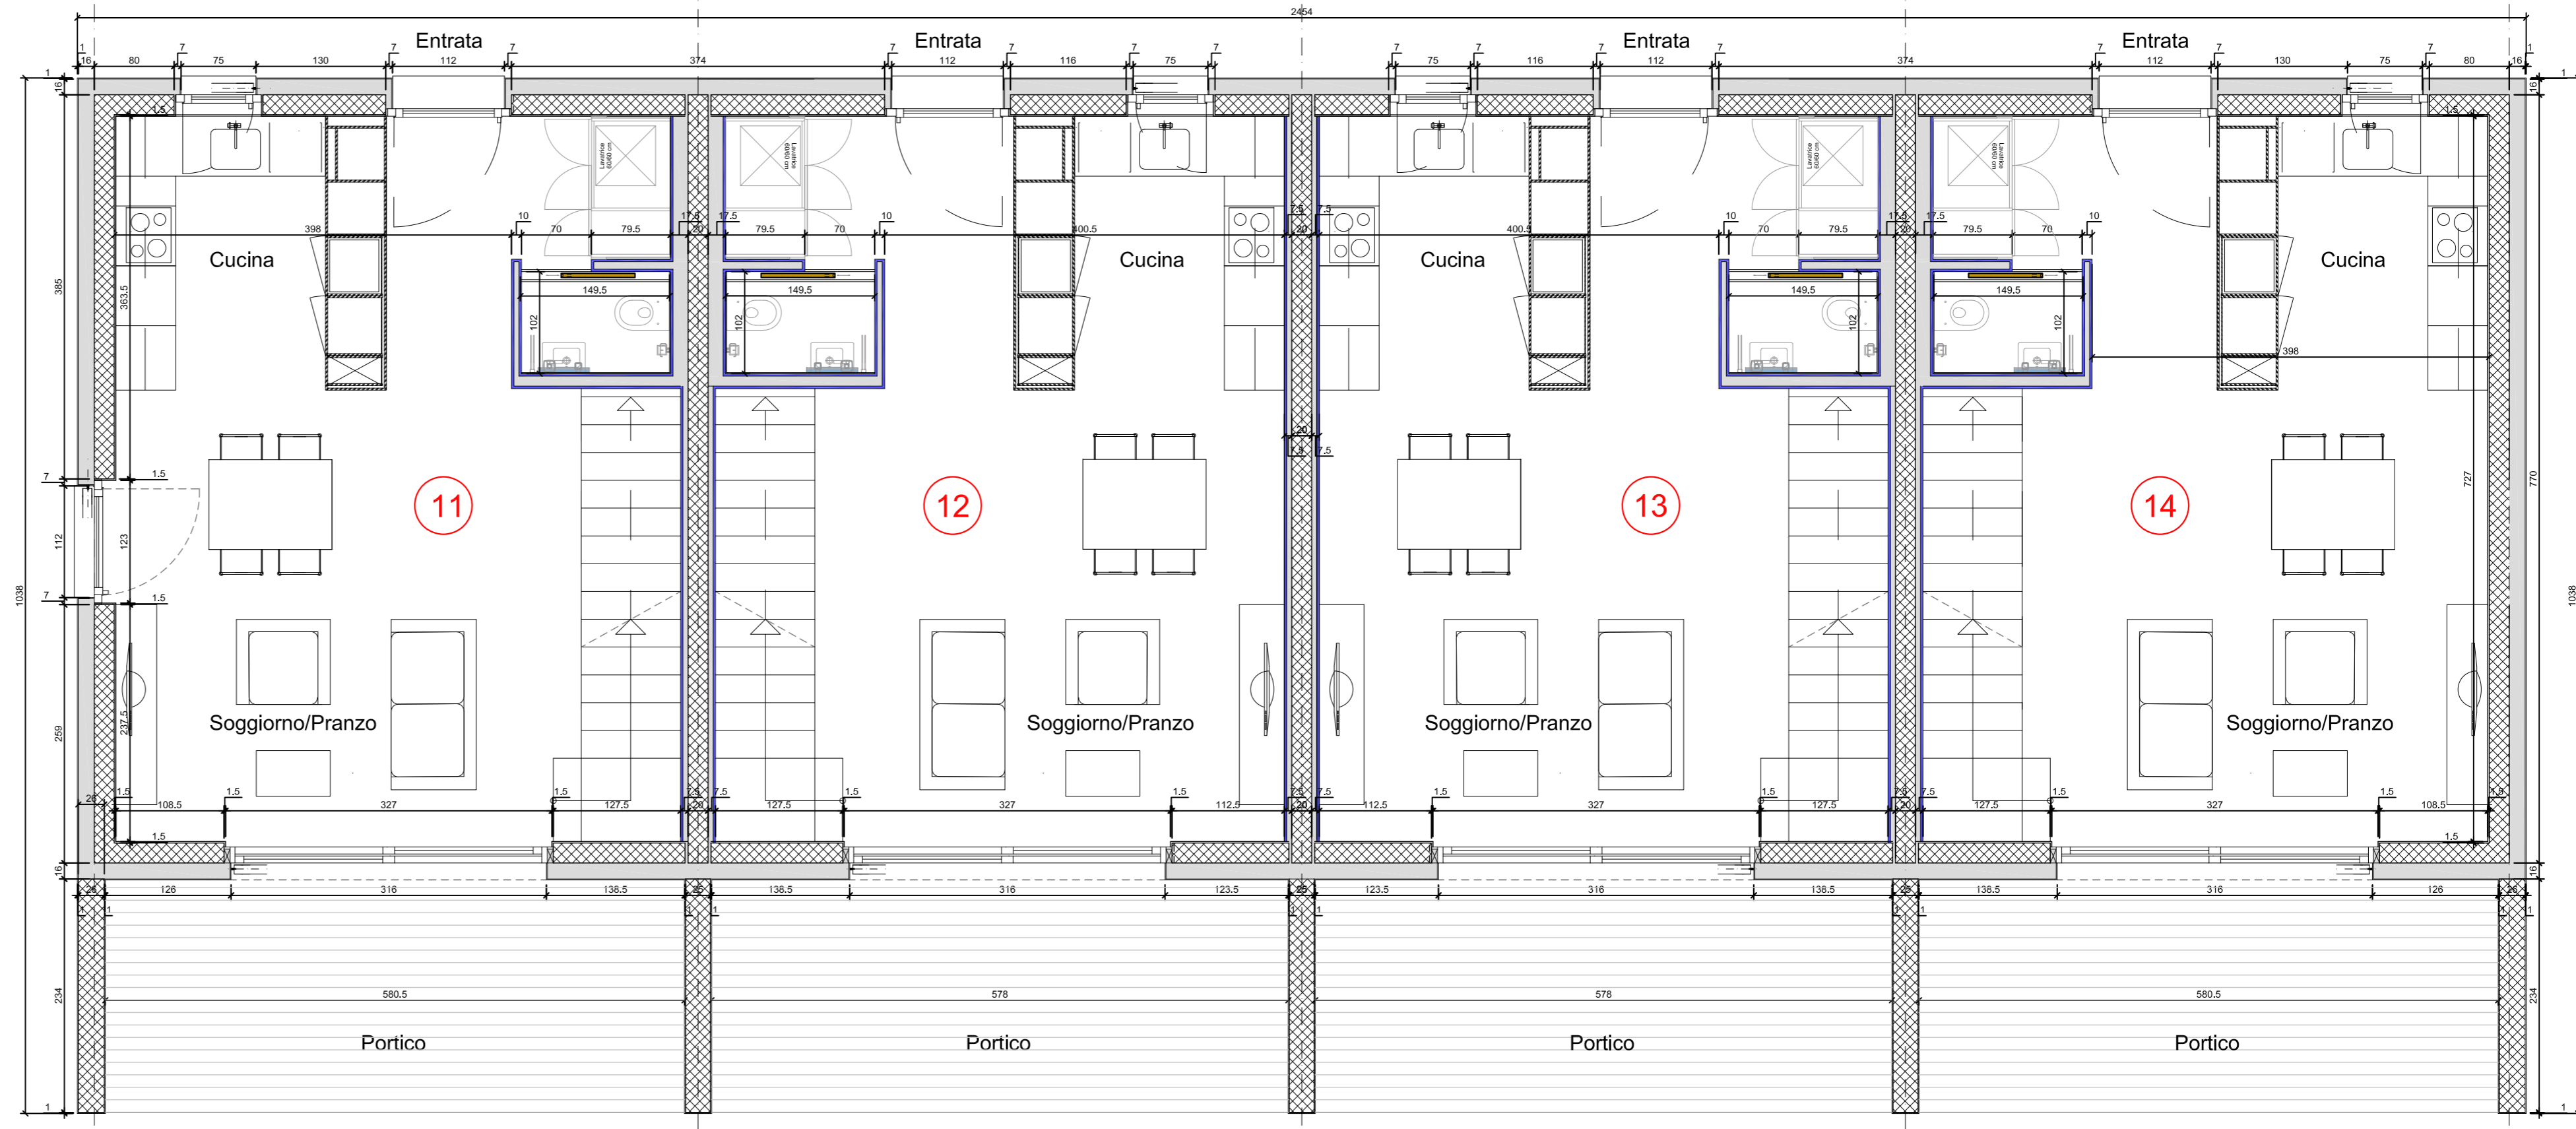

PIANO TERRA