


BLOCCO B2.5




LEGENDA:

	styrofoam in getto sp. 20mm a soffitto		beton		quote generali
	styrofoam in getto sp. 20mm H 60cm a parete		parete in cartongesso		quote grezzo
	iso sotto platea sp.				quote finito cartongesso
	iso sopra platea sp.				(altezze porte riferite a pavimento finito)

DATA ULTIMA REVISIONE	MODIFICHE
07.11.2019	bagni, porte ingresso e finestre bagni a filo interno, porte scorrevoli e battente
16.03.2020	parapetto scale per casella serpentine

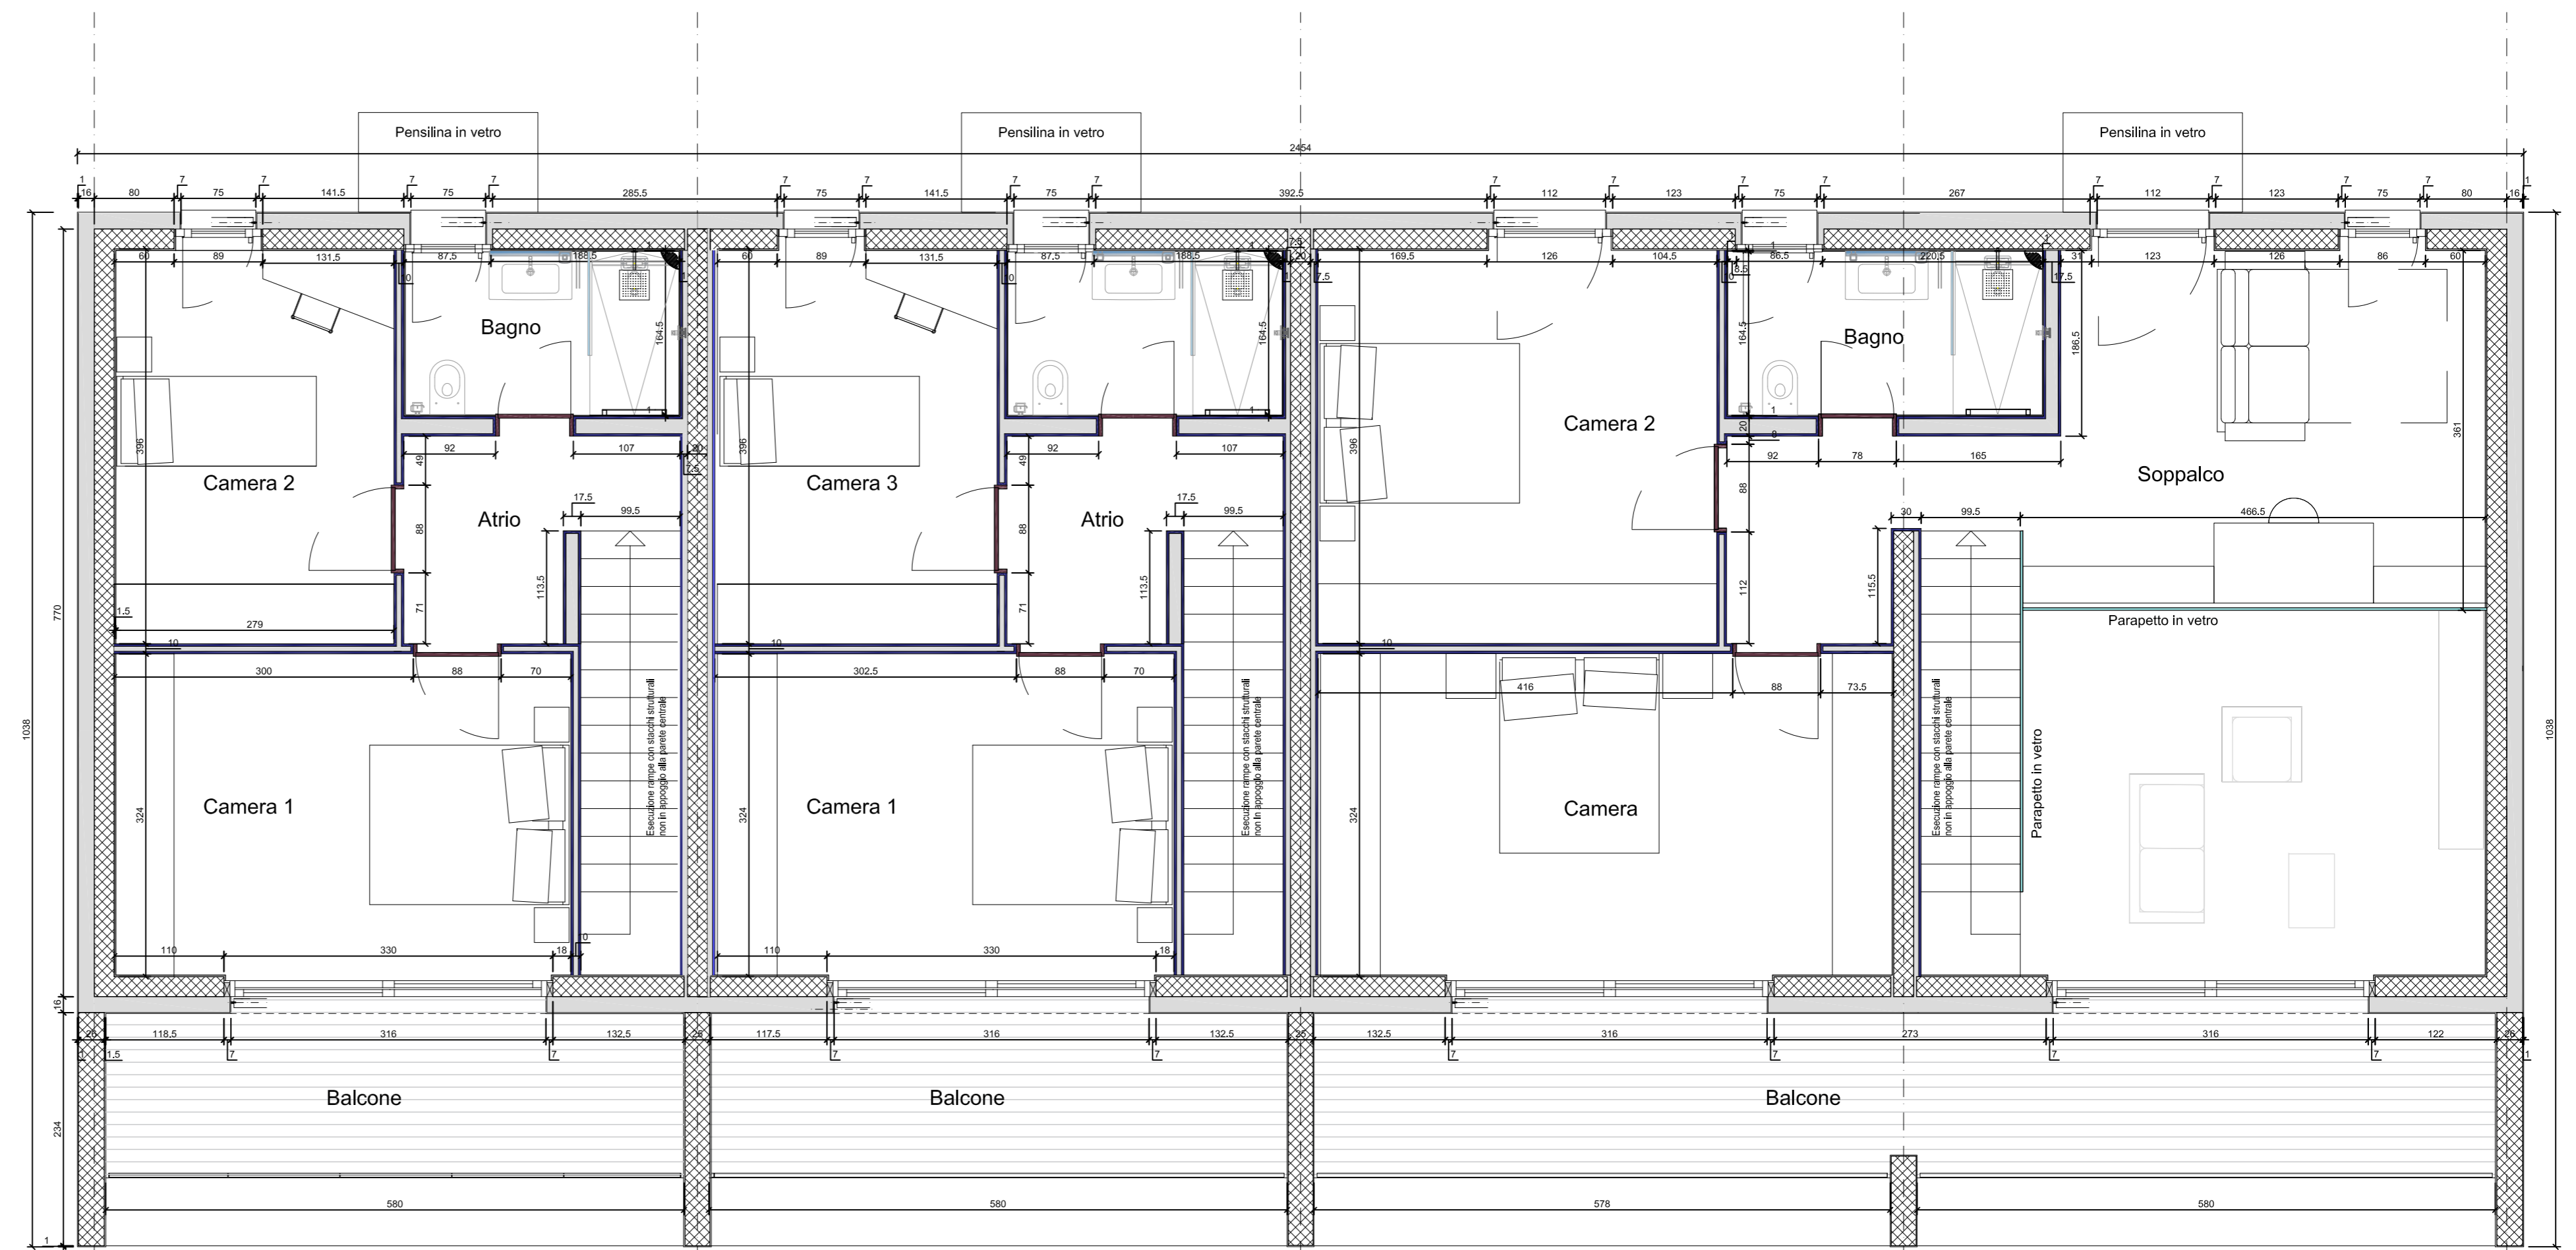

PIANO PRIMO

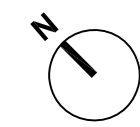


±0.00 = msm

GARDEN CITY - CASLANO

PROGETTO ESECUTIVO

COMUNE DI CASLANO - MAPPALE 1831 RFD

ARCHITETTO	Direzione architettonica
ARCHITETTO	Progetto esecutivo
INGEGNERE CIVILE	
INGEGNERE RCVS	
INGEGNERE ELETTRICO	
FISICA DELLA COSTRUZIONE	
SICUREZZA AL FUOCO	
INGEGNERE FONICO	
ARCHITETTO	Paesaggista

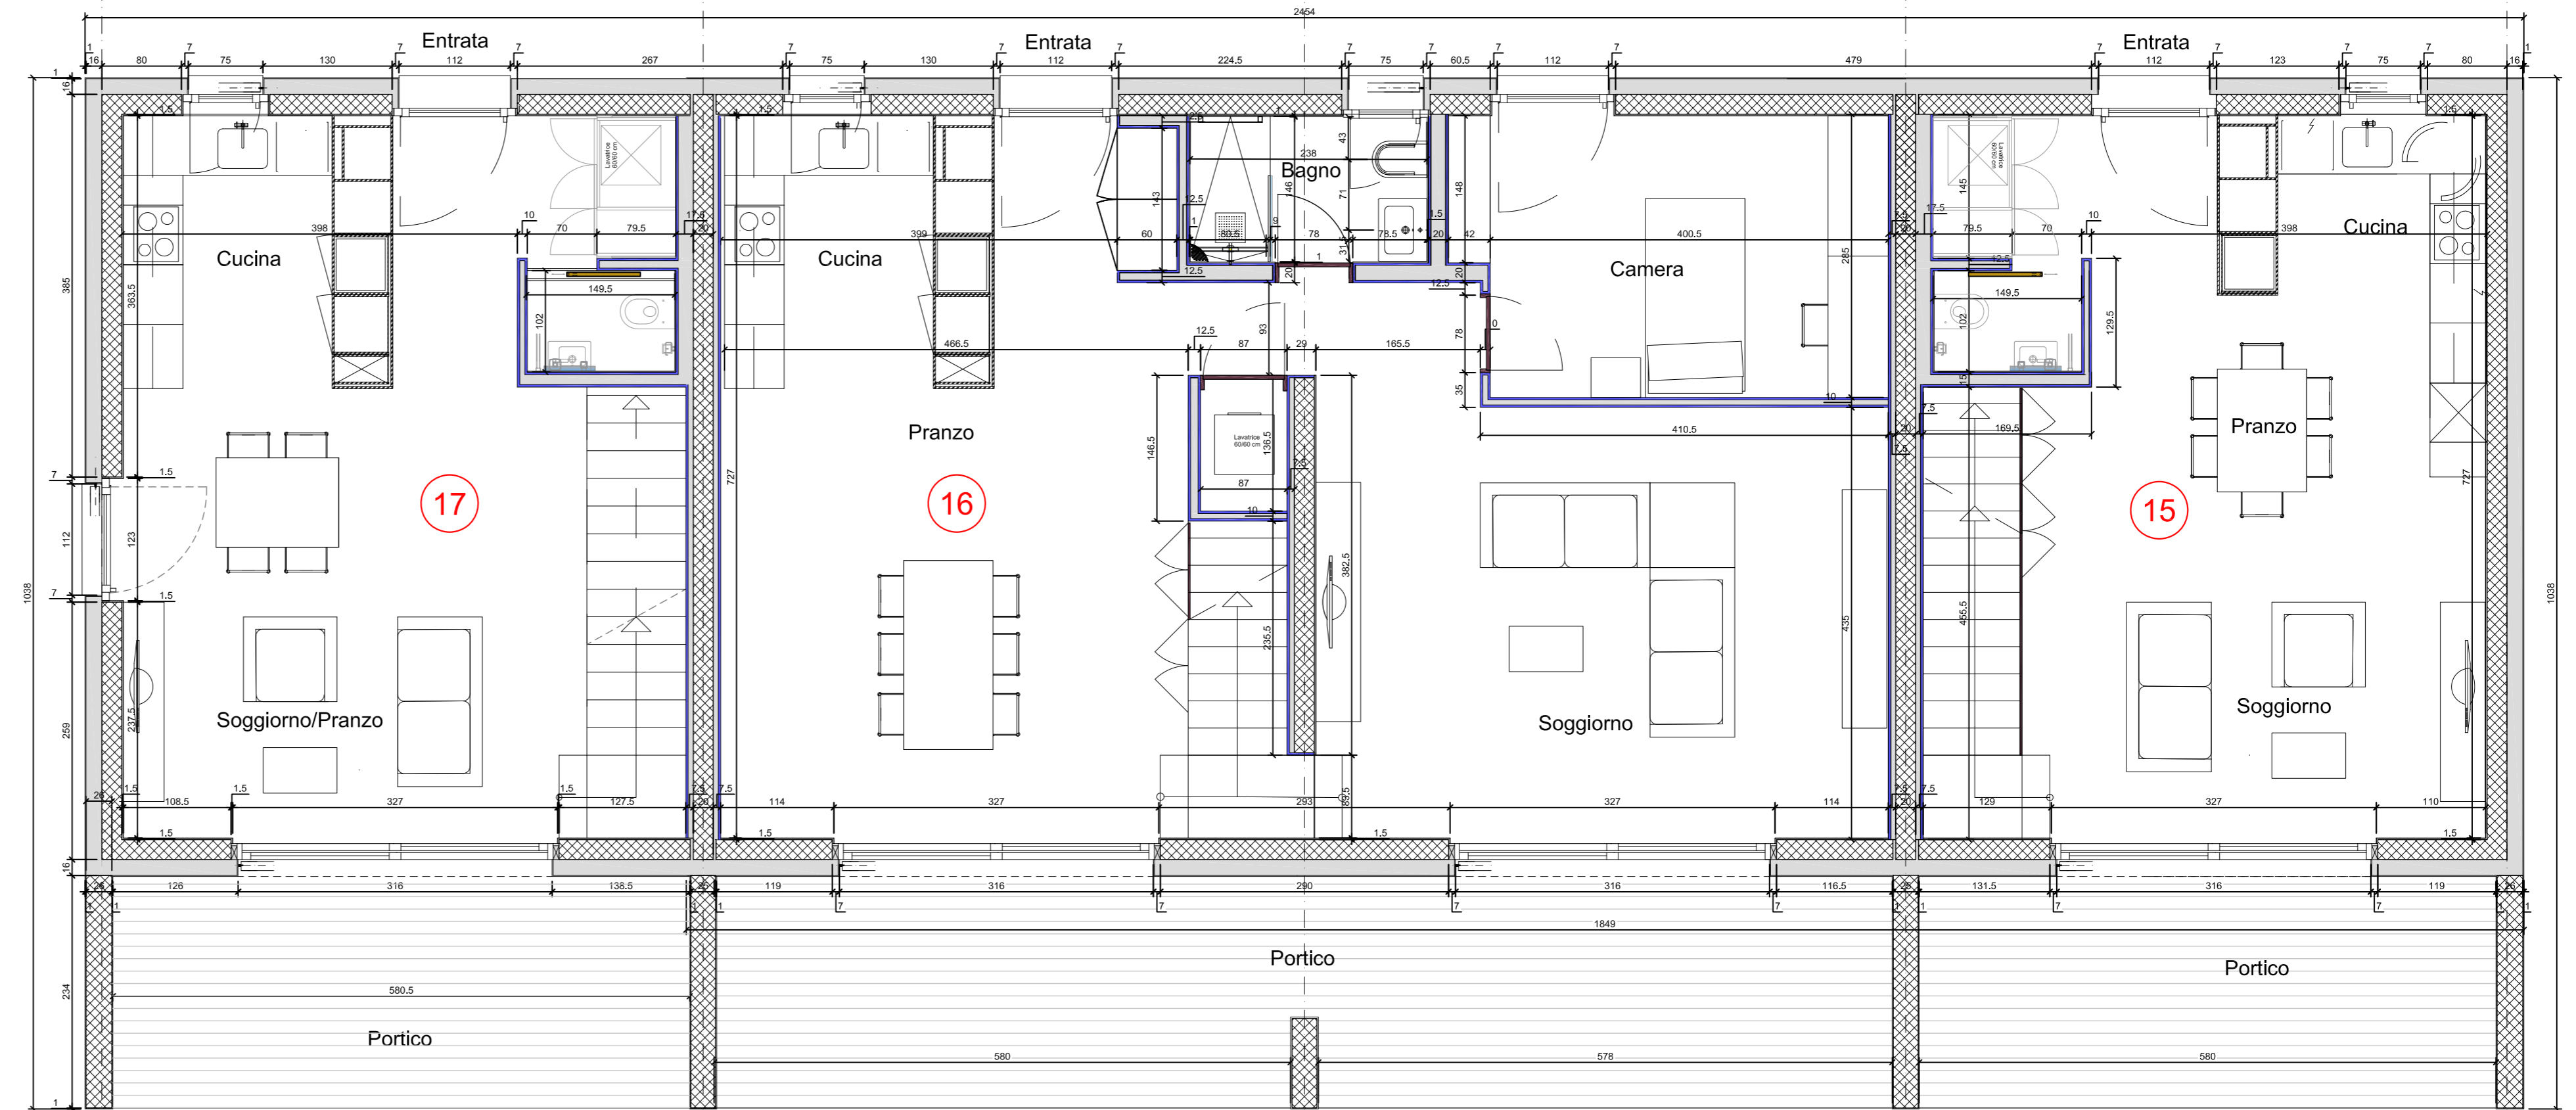

PIANO TERRA

	LN	SCALA	1:100
BLOCCO B2.5	PIANO 3.5 LOCALI + 4.5 LOCALI PIANTA PIANO TERRA e PRIMO	DATA PIANO	16.03.2020
		DATA ULTIMA REVISIONE	09.03.2023