


BLOCCO B2.2




LEGENDA:

DATA ULTIMA REVISIONE	MODIFICHE
07.11.2019	bagni, porte ingresso e finestre bagni a filo interno, porte scorrevoli e battente
16.03.2020	parapetto scale per casella serpentine

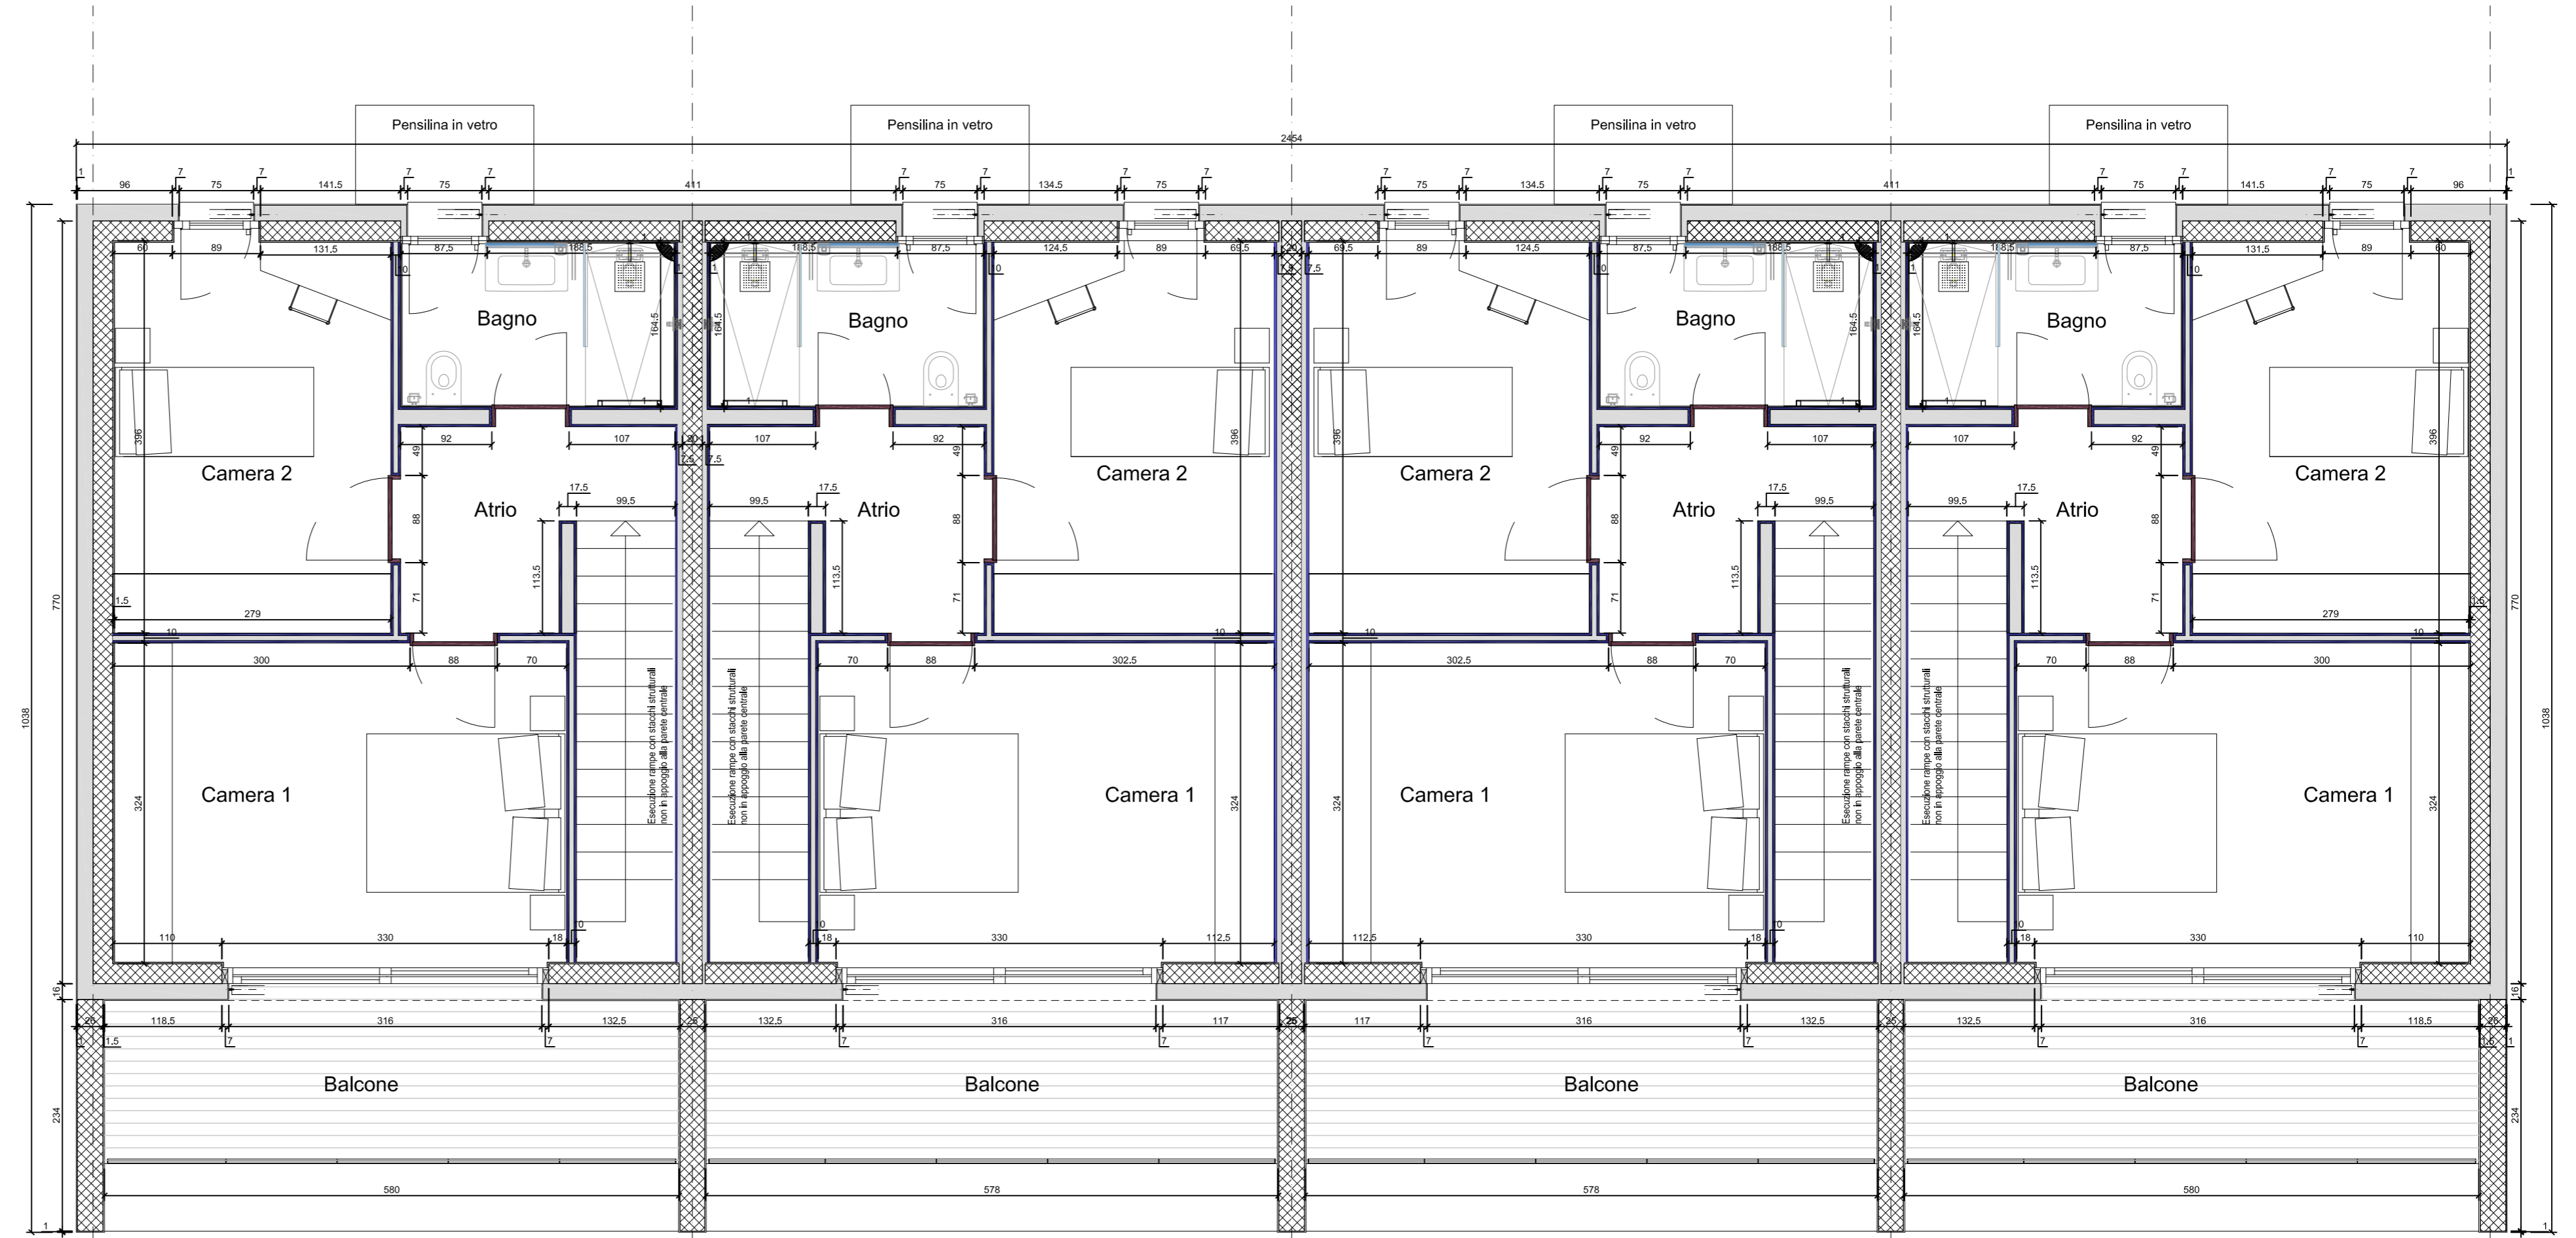

PIANO PRIMO

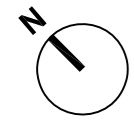


±0.00 = msm

GARDEN CITY - CASLANO

PROGETTO ESECUTIVO

COMUNE DI CASLANO - MAPPALE 1831 RFD

ARCHITETTO Direzione architettonica	
ARCHITETTO Progetto esecutivo	
INGEGNERE CIVILE	
INGEGNERE RCVS	
INGEGNERE ELETTRICO	
FISICA DELLA COSTRUZIONE	
SICUREZZA AL FUOCO	
INGEGNERE FONICO	
ARCHITETTO Paesaggista	

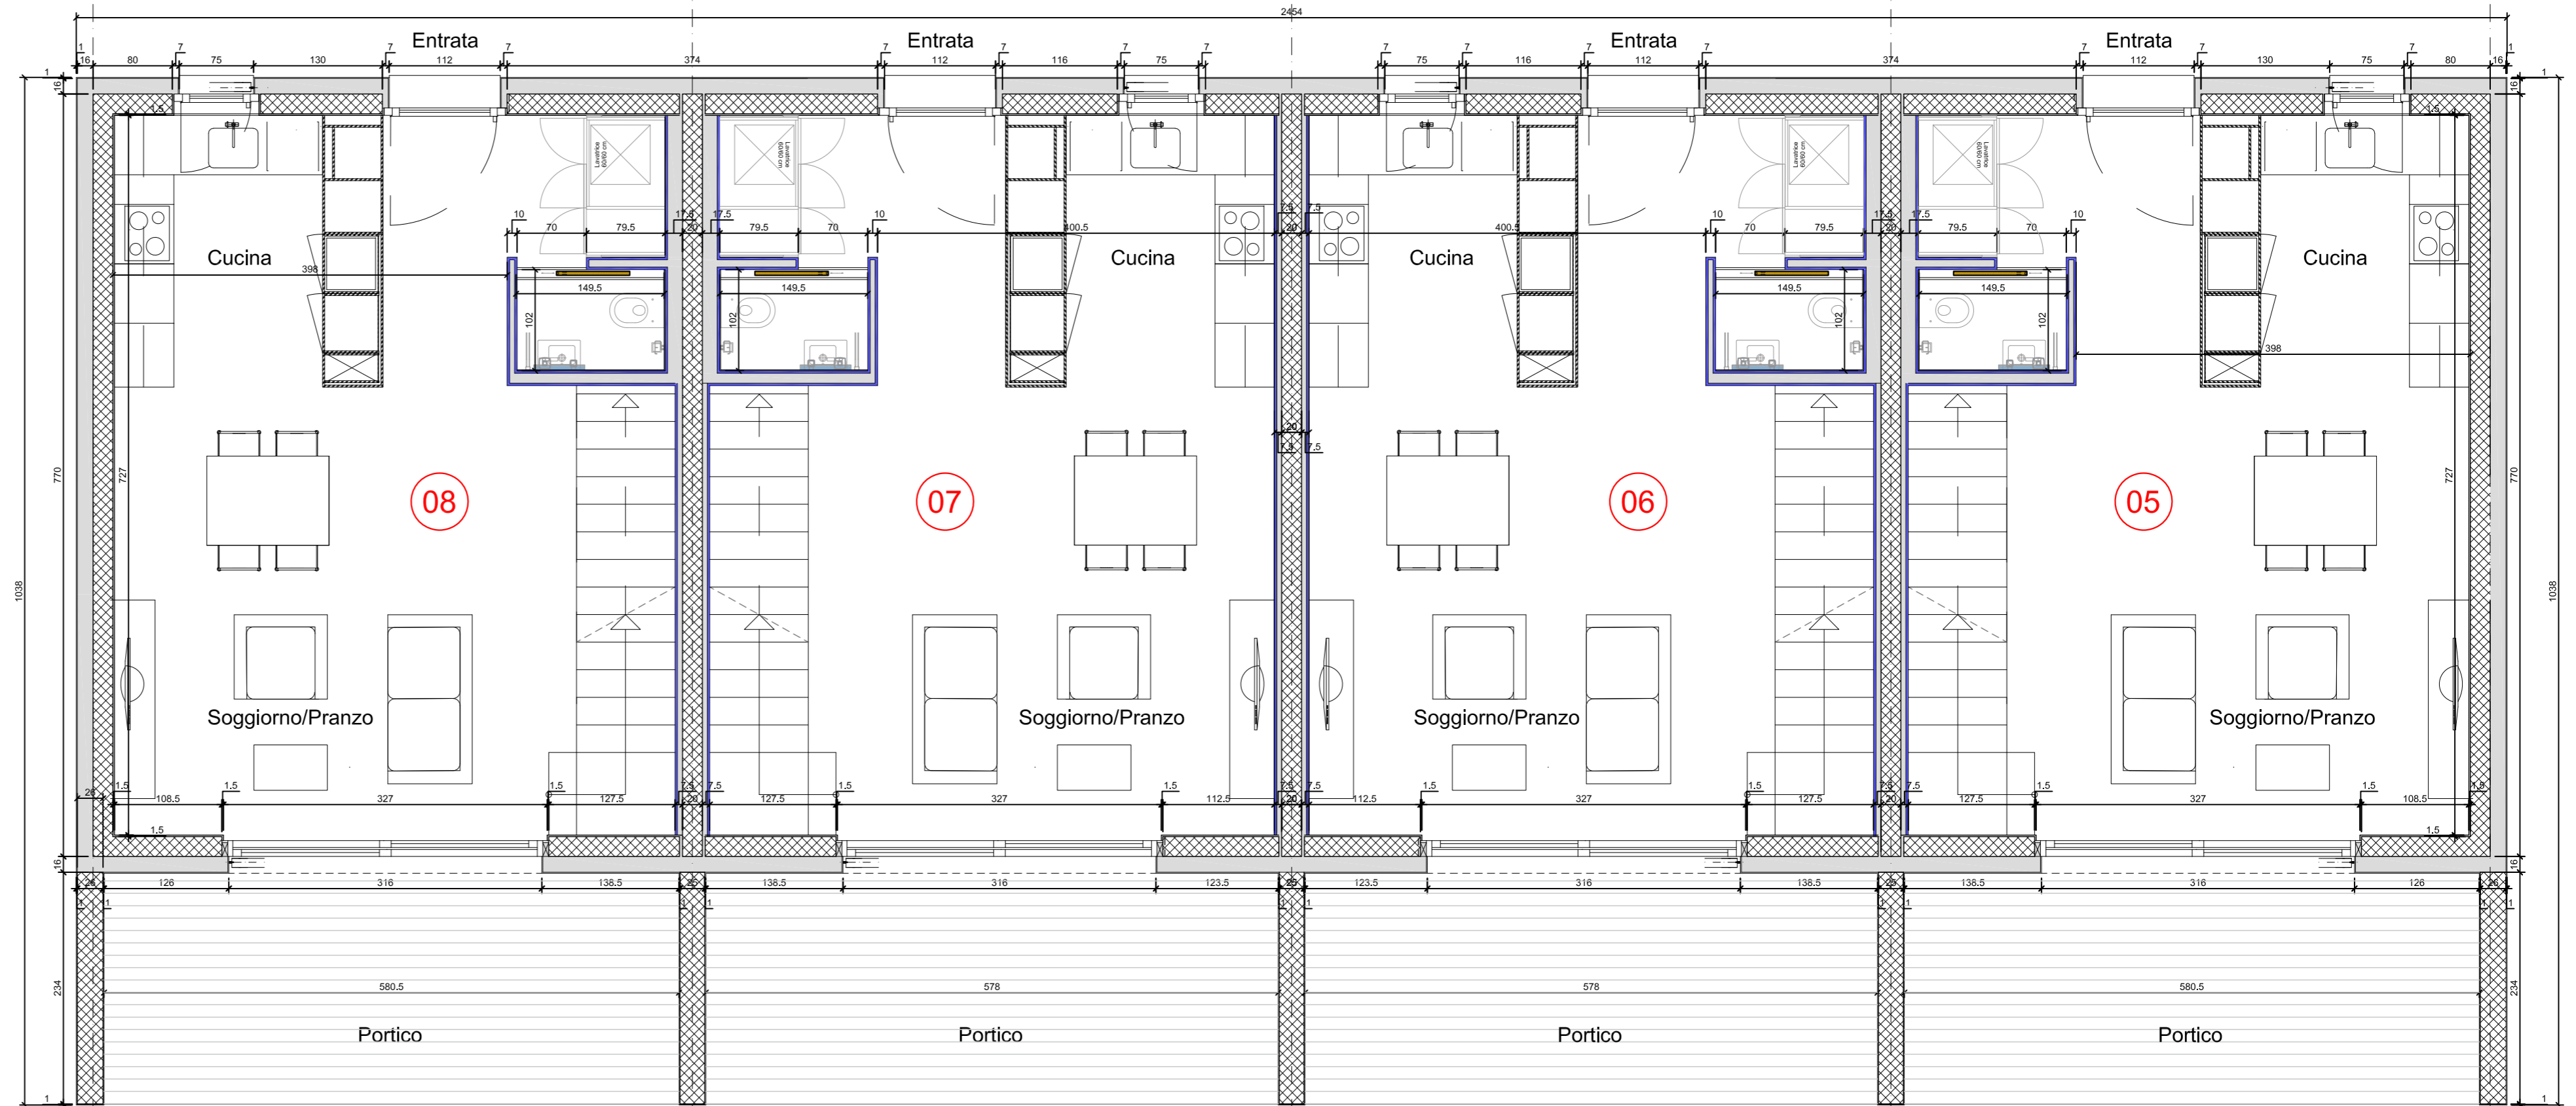

PIANO TERRA

	LN	SCALA	1:100
BLOCCO B2.2	PIANO 3.5 LOCALI Pianta Piano Terra e Primo	DATA PIANO	16.03.2020
		DATA ULTIMA REVISIONE	09.03.2023